



PŮDORYSNÁ SCHÉMATA DOMU S Č.P.795, Č.P.796, Č.P.797, Č.P.798, Č.P.799, Č.P.800, Č.P.801, Č.P.802, Č.P.803 A Č.P.804
KATASTRÁLNÍ ÚZEMÍ ČIMICE, OBEC PRAHA

LEGENDA :

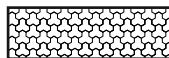

OHRANIČENÍ A VÝPLŇ SPOLEČNÝCH ČÁSTÍ

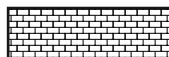


OHRANIČENÍ A VÝPLŇ SPOLEČNÝCH ČÁSTÍ VE VÝLUČNÉM UŽÍVÁNÍ




OHRANIČENÍ A VÝPLŇ BYTŮ A NEBYTOVÝCH PROSTOR




POMOCNÉ ČÁRY

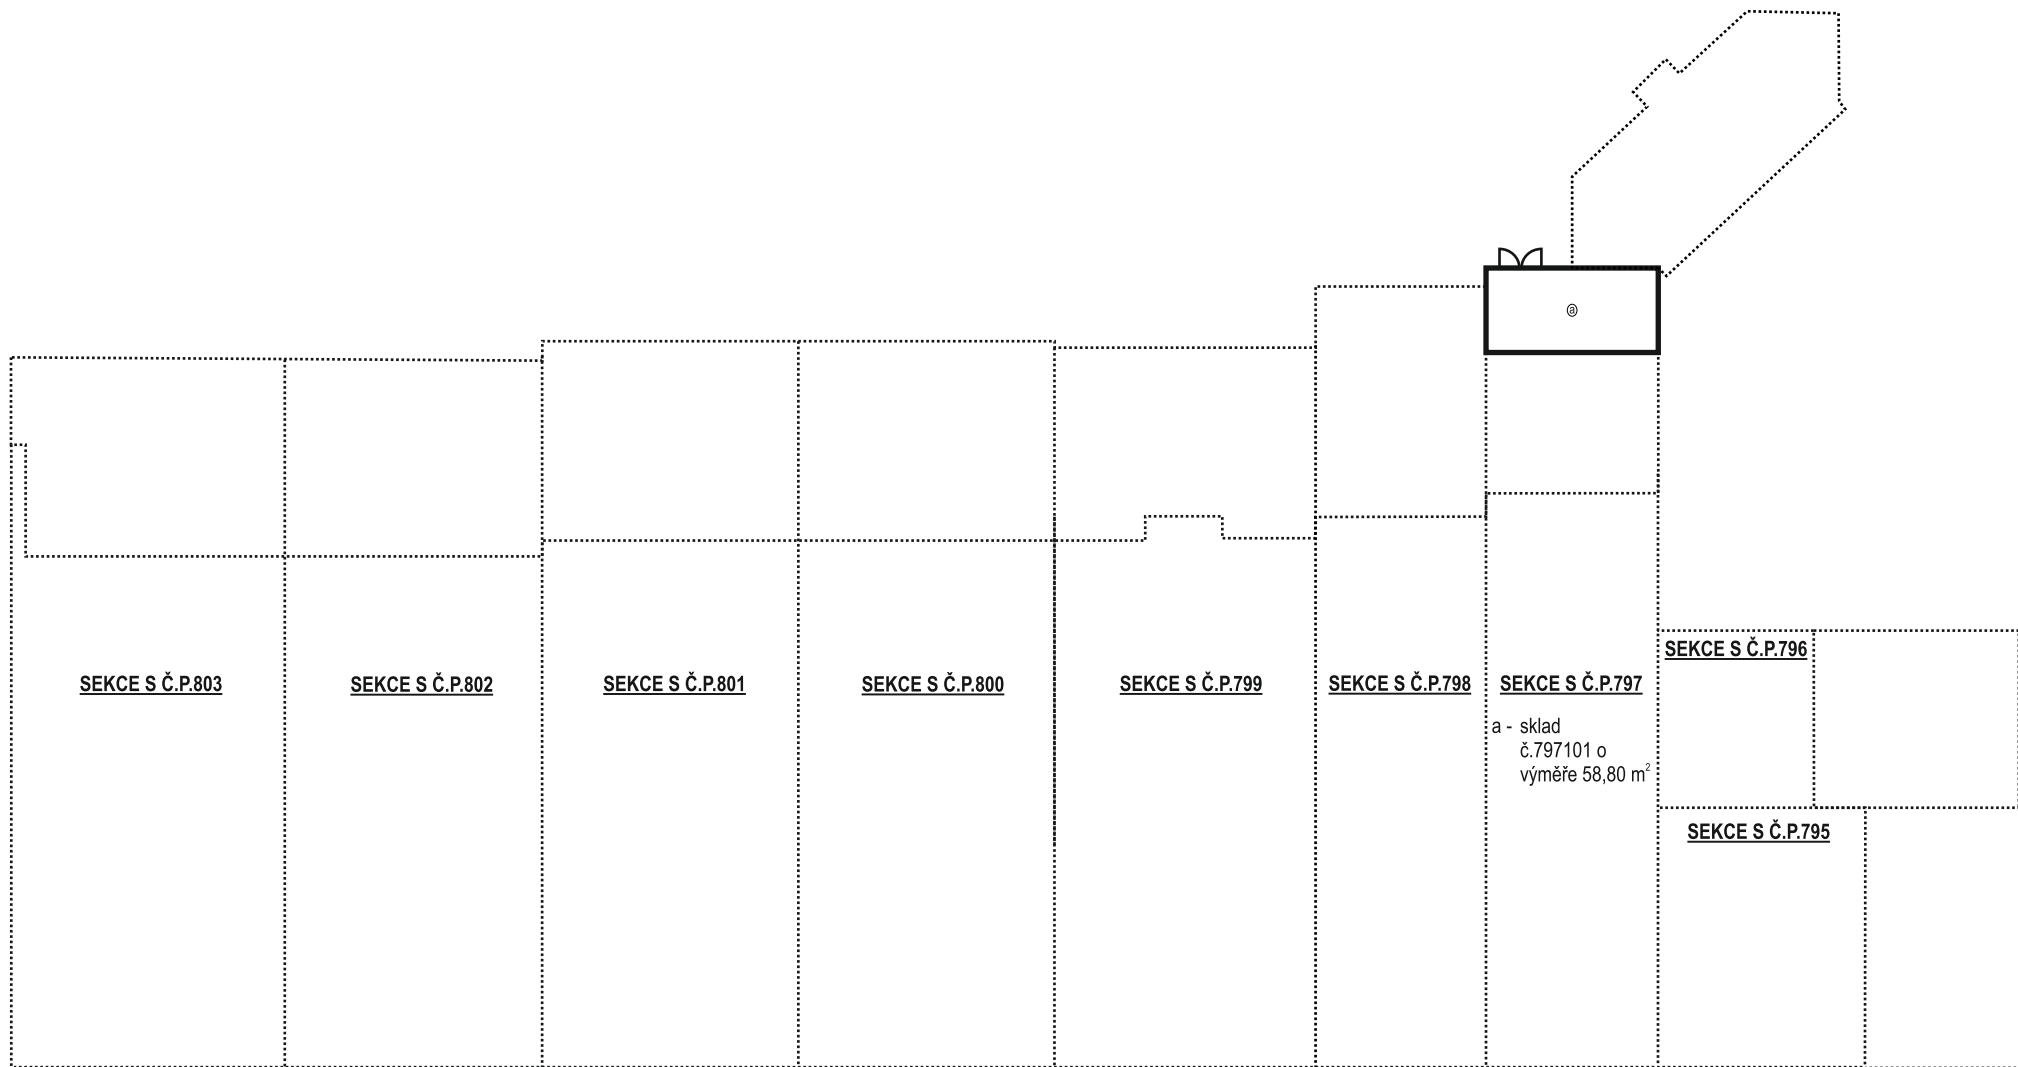


**PŮDORYSNÉ SCHÉMA 2.PP DOMU S Č.P.795, Č.P.796, Č.P.797, Č.P.798, Č.P.799, Č.P.800, Č.P.801, Č.P.802, Č.P.803 A Č.P.804,
KATASTRÁLNÍ ÚZEMÍ ČIMICE, OBEC PRAHA**

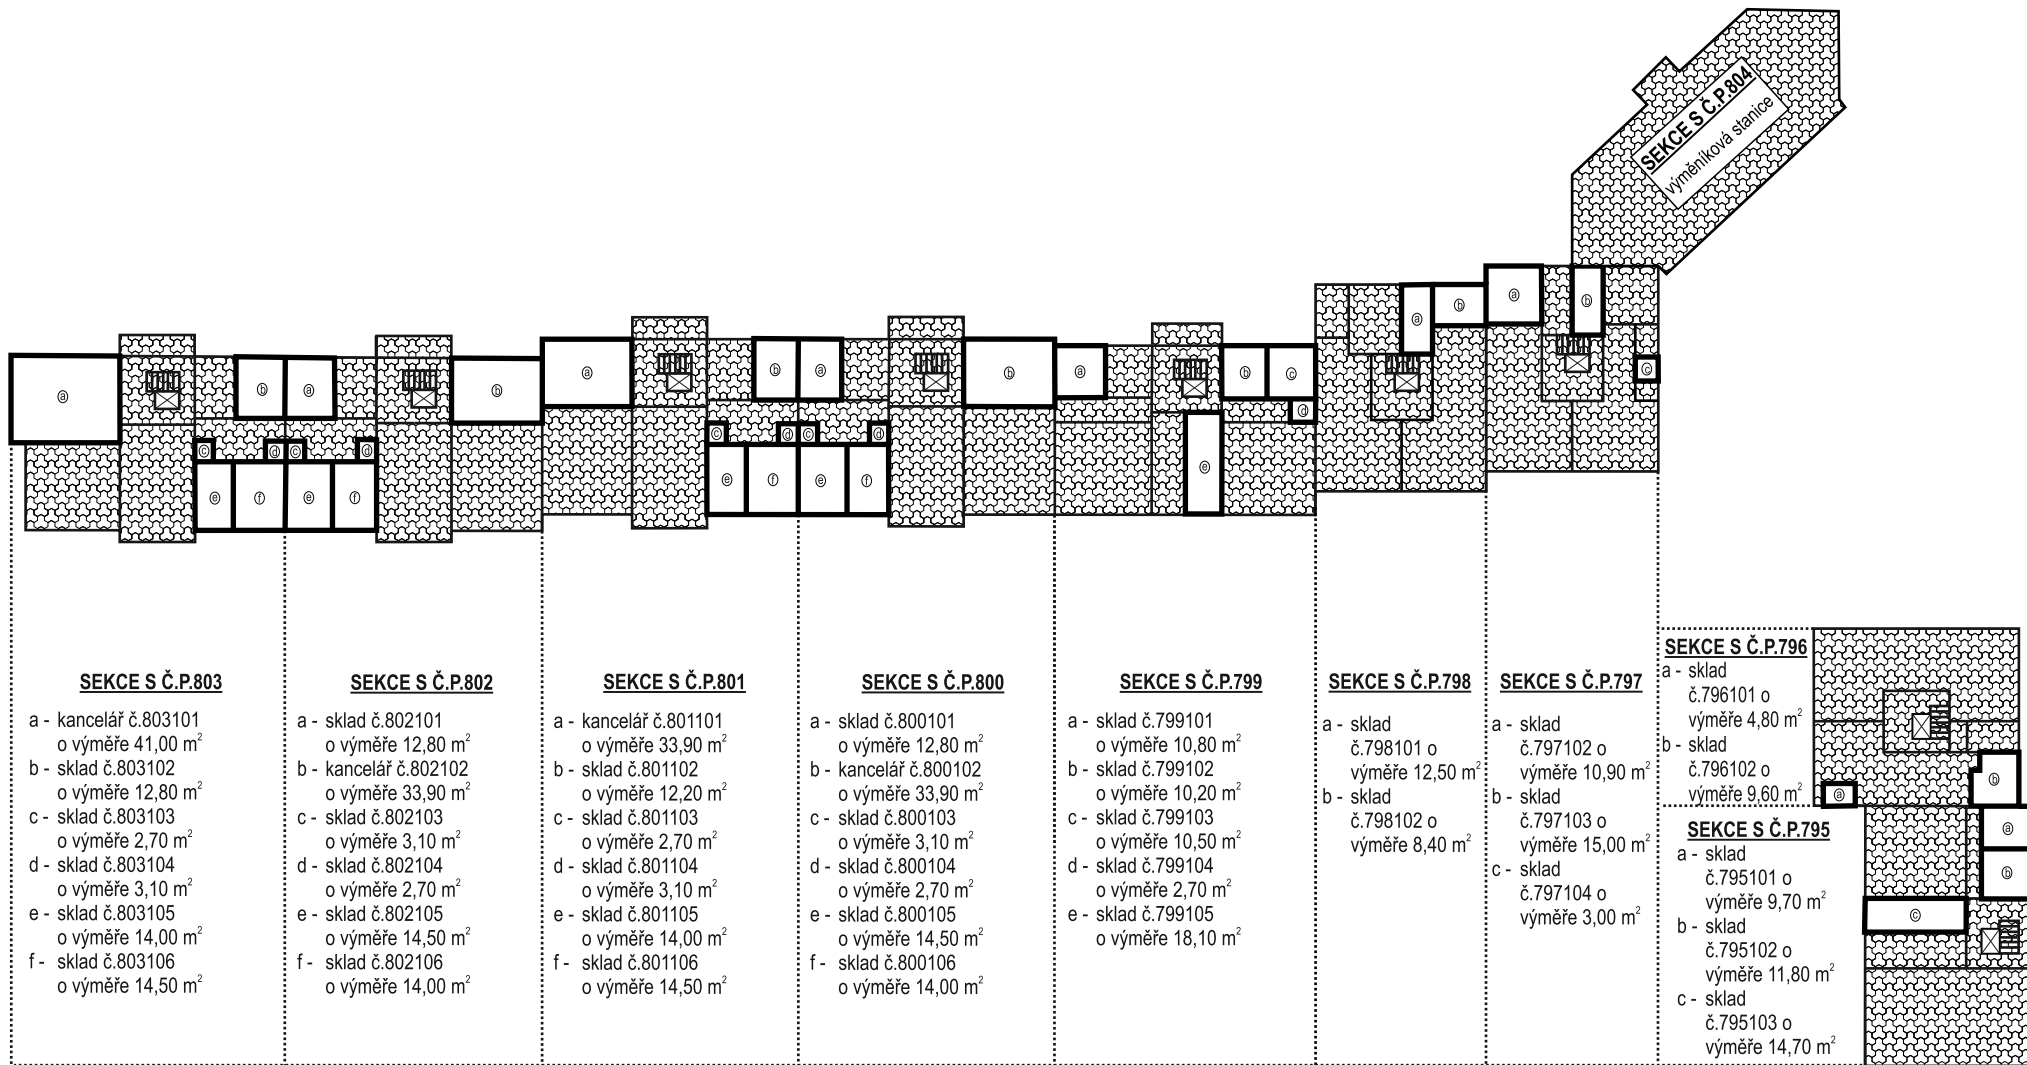


**PŮDORYSNÉ SCHÉMA 1.PP DOMU S Č.P.795, Č.P.796, Č.P.797, Č.P.798, Č.P.799, Č.P.800, Č.P.801, Č.P.802, Č.P.803 a Č.P.804,
KATASTRÁLNÍ ÚZEMÍ ČIMICE, OBEC PRAHA**

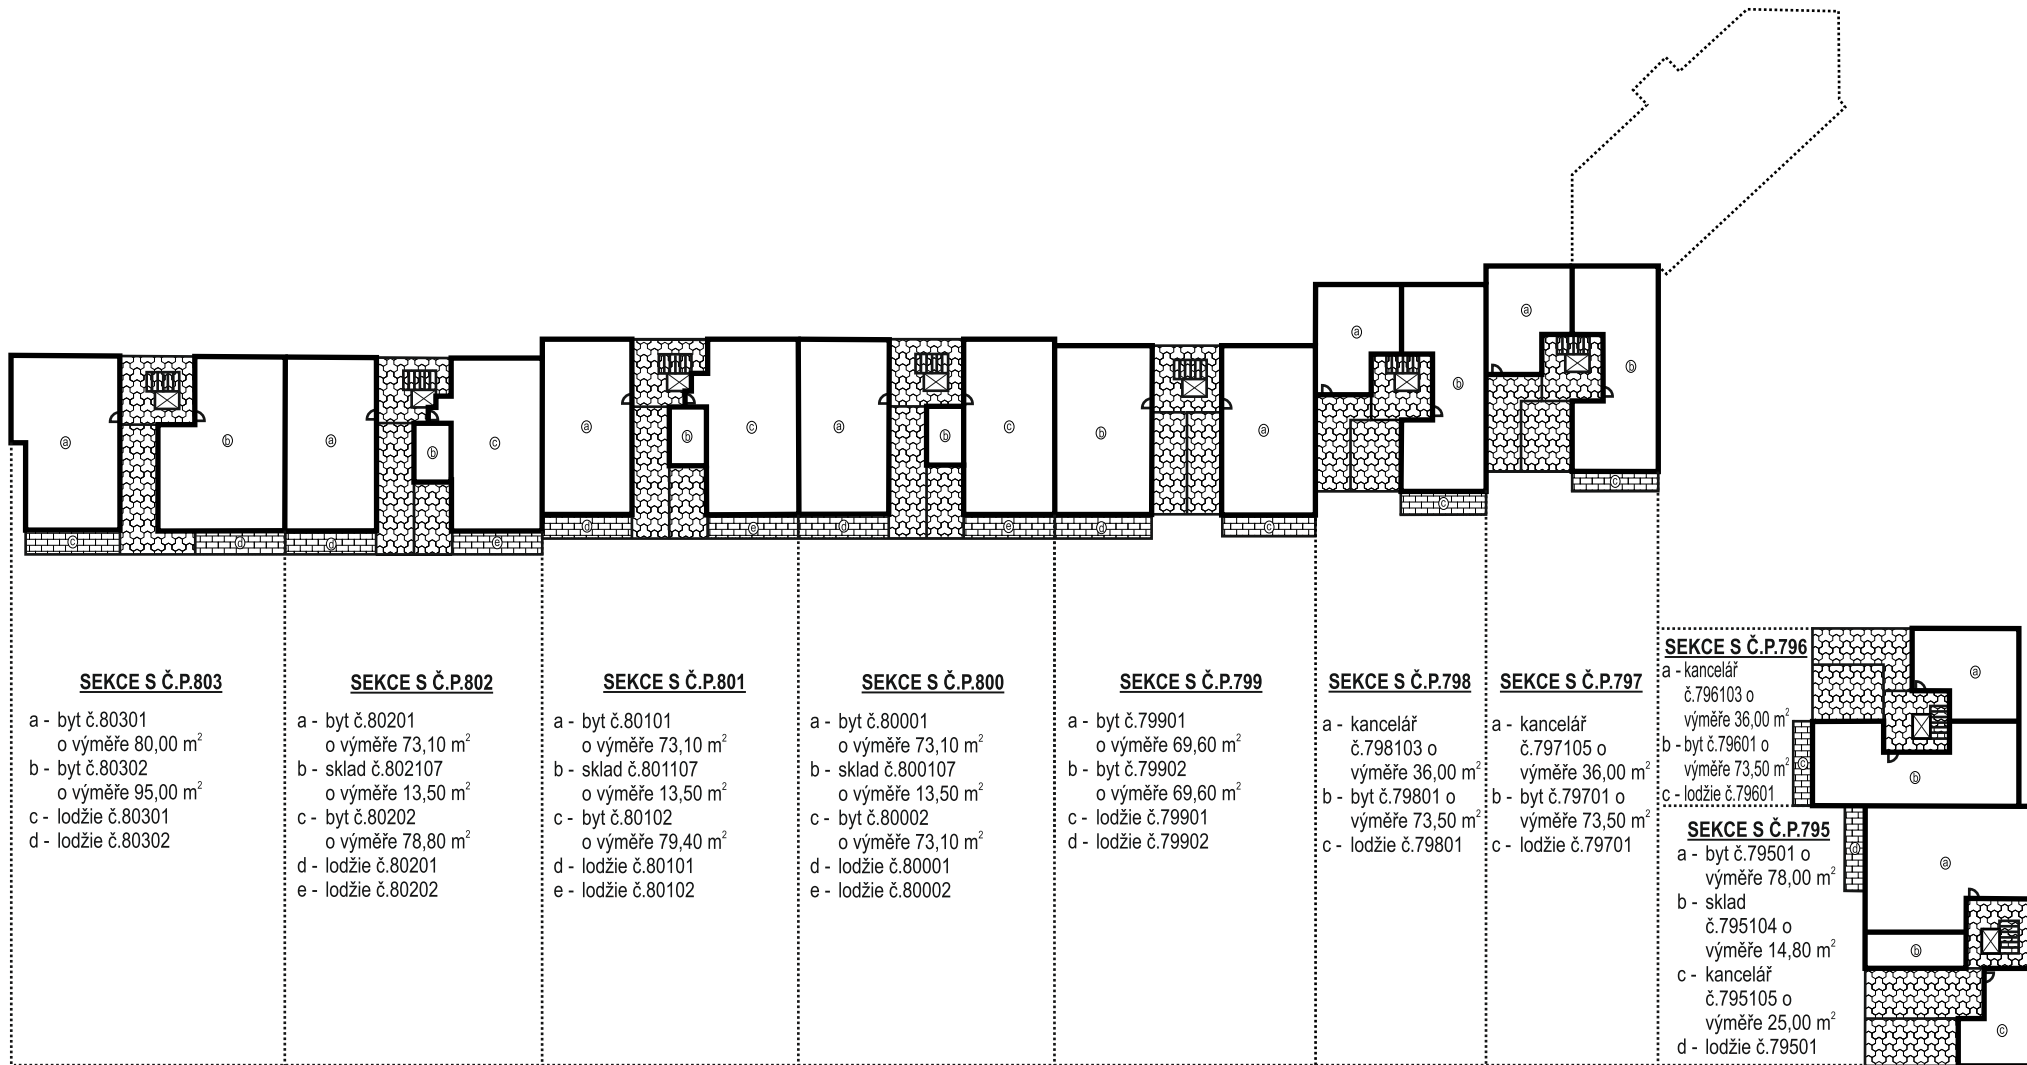


PŮDORYSNÉ SCHÉMA 1.NP DOMU S Č.P.795, Č.P.796, Č.P.797, Č.P.798, Č.P.799, Č.P.800, Č.P.801, Č.P.802, Č.P.803 A Č.P.804, KATASTRÁLNÍ ÚZEMÍ ČIMICE, OBEC PRAHA

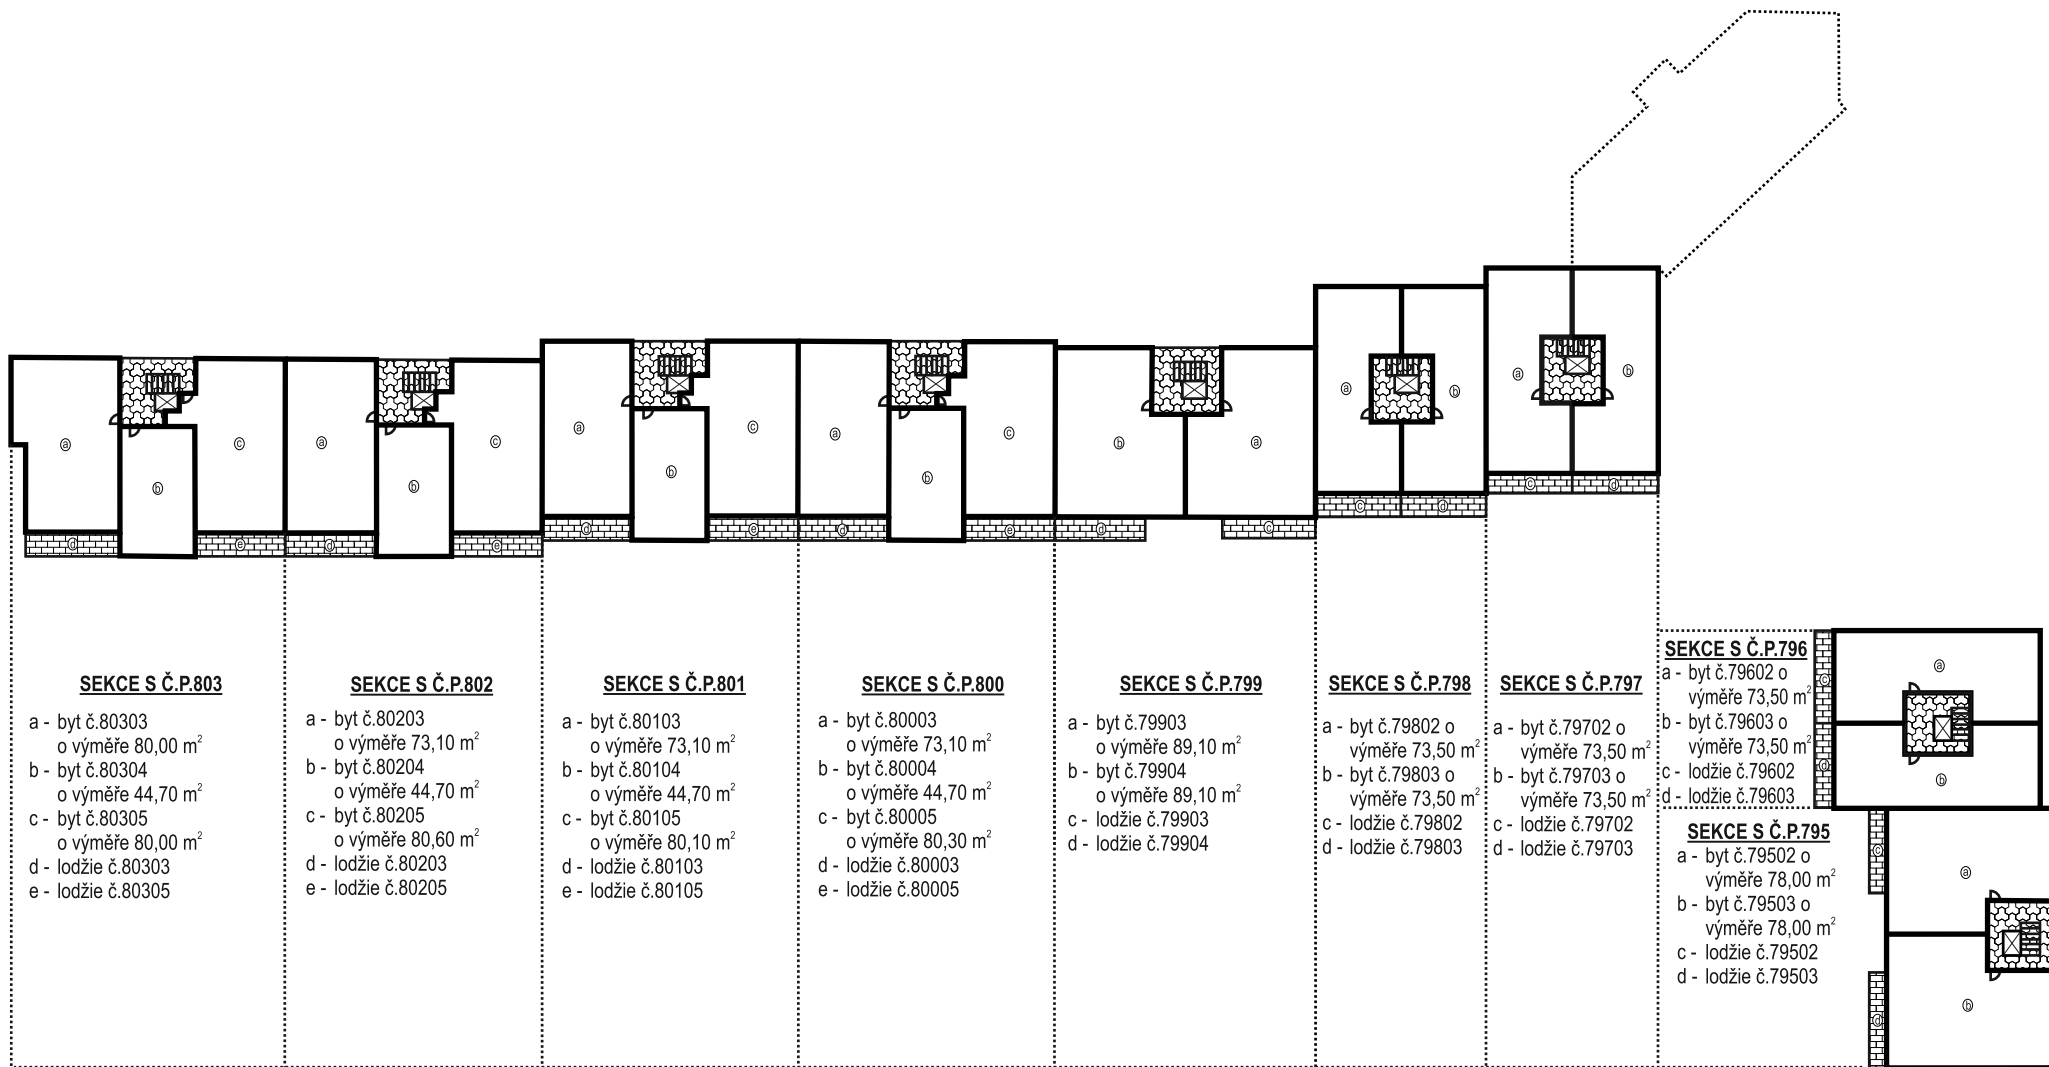


PŮDORYSNÉ SCHÉMA 2.NP DOMU S Č.P.795, Č.P.796, Č.P.797, Č.P.798, Č.P.799, Č.P.800, Č.P.801, Č.P.802, Č.P.803 A Č.P.804,
KATASTRÁLNÍ ÚZEMÍ ČIMICE, OBEC PRAHA

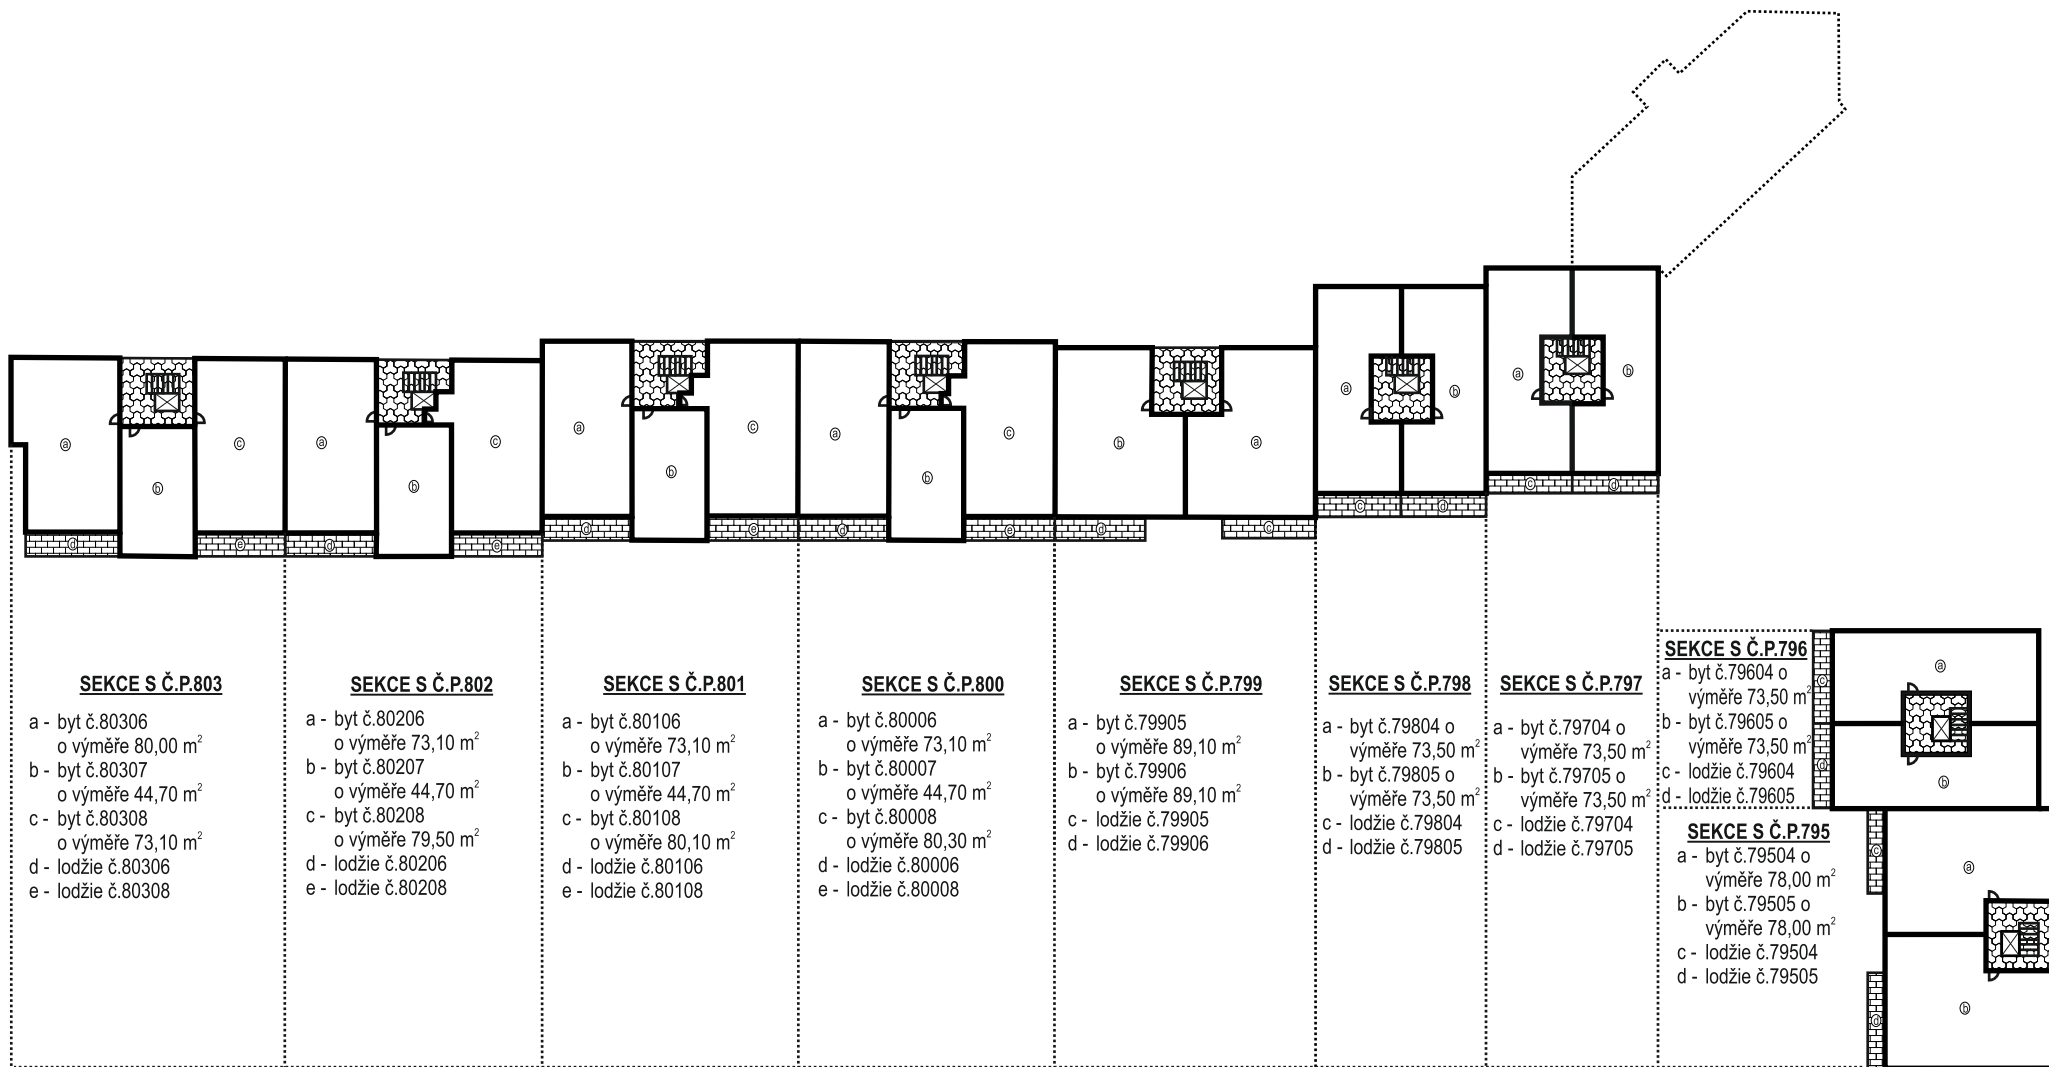


PŮDORYSNÉ SCHÉMA 3.NP DOMU S Č.P.795, Č.P.796, Č.P.797, Č.P.798, Č.P.799, Č.P.800, Č.P.801, Č.P.802, Č.P.803 A Č.P.804, KATASTRÁLNÍ ÚZEMÍ ČIMICE, OBEC PRAHA

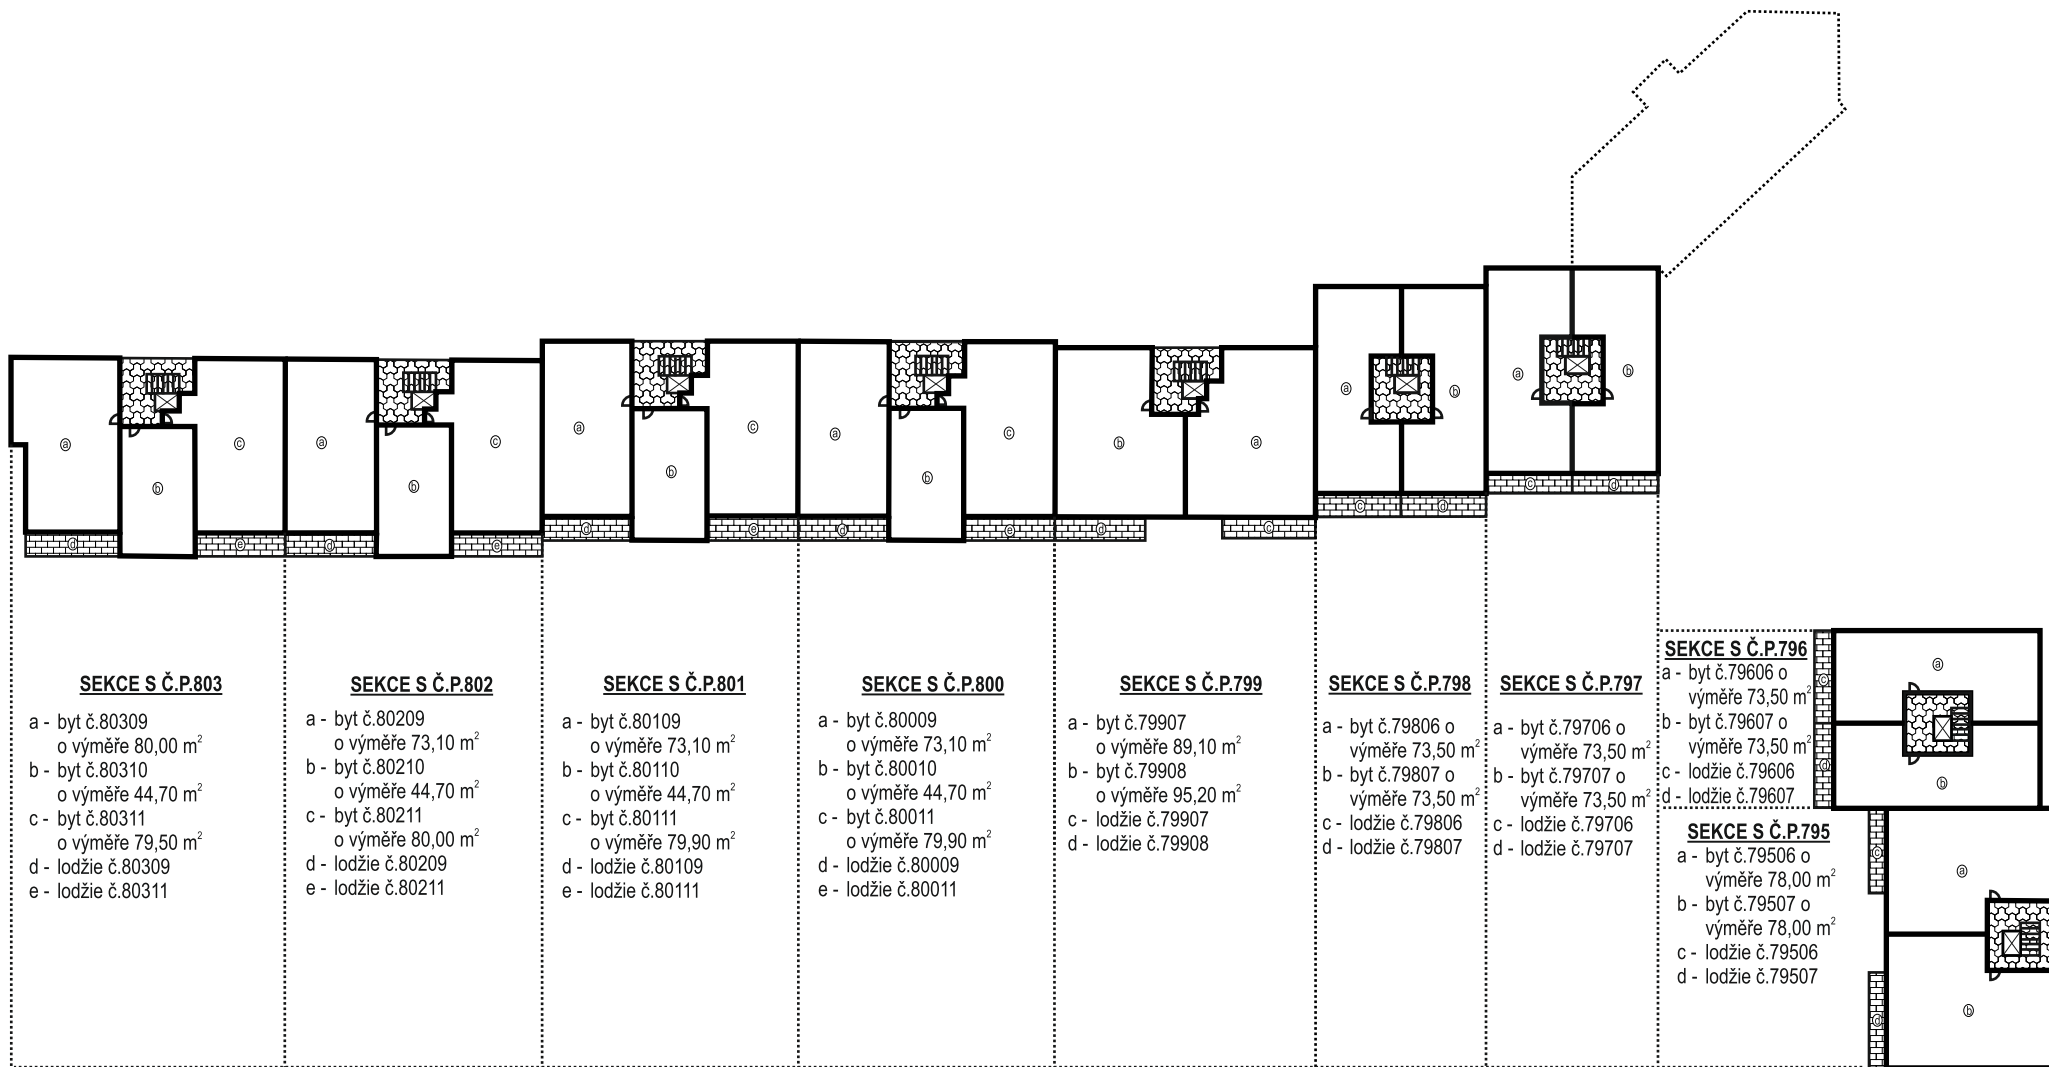


PŮDORYSNÉ SCHÉMA 4.NP DOMU S Č.P.795, Č.P.796, Č.P.797, Č.P.798, Č.P.799, Č.P.800, Č.P.801, Č.P.802, Č.P.803 A Č.P.804,
KATASTRÁLNÍ ÚZEMÍ ČIMICE, OBEC PRAHA

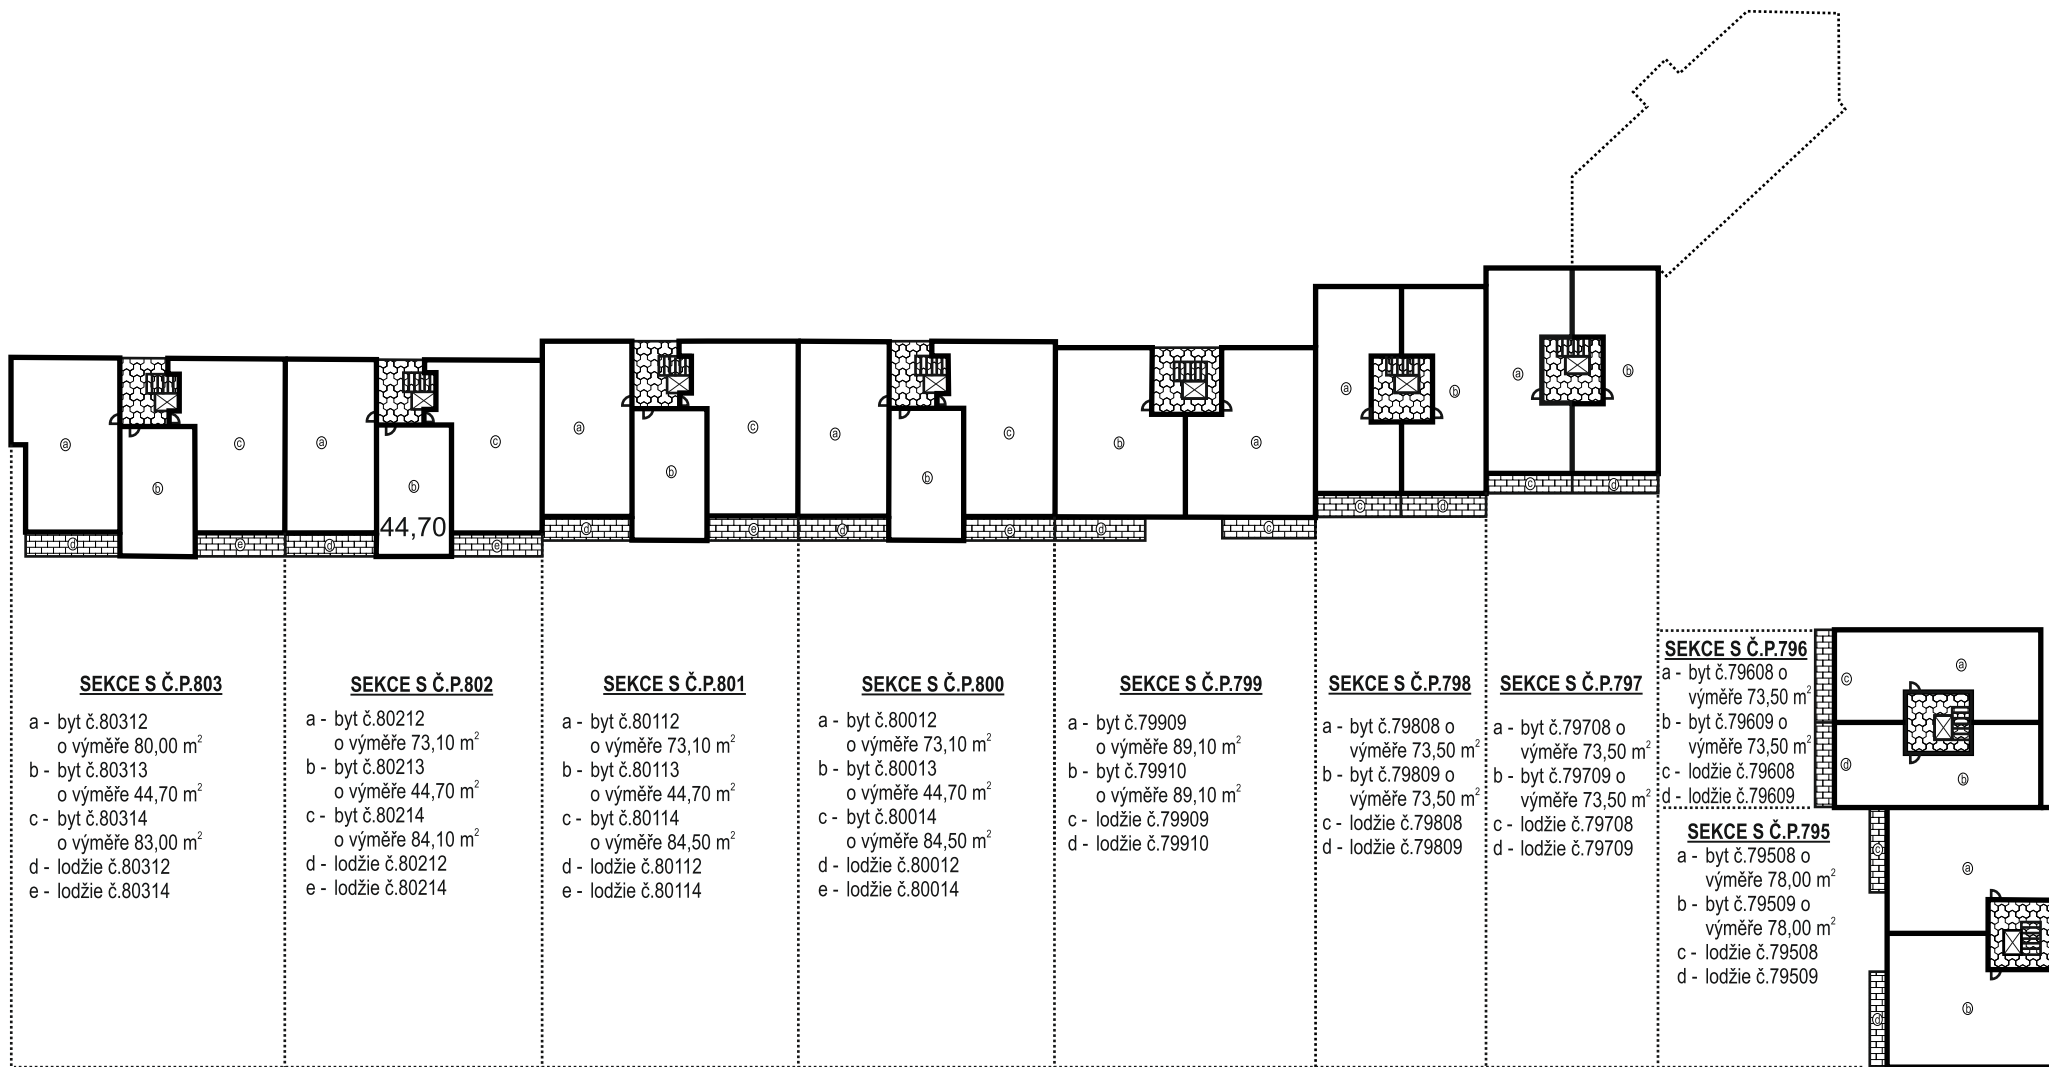

**PŮDORYSNÉ SCHÉMA 5.NP DOMU S Č.P.795, Č.P.796, Č.P.797, Č.P.798, Č.P.799, Č.P.800, Č.P.801, Č.P.802, Č.P.803 A Č.P.804,
KATASTRÁLNÍ ÚZEMÍ ČIMICE, OBEC PRAHA**

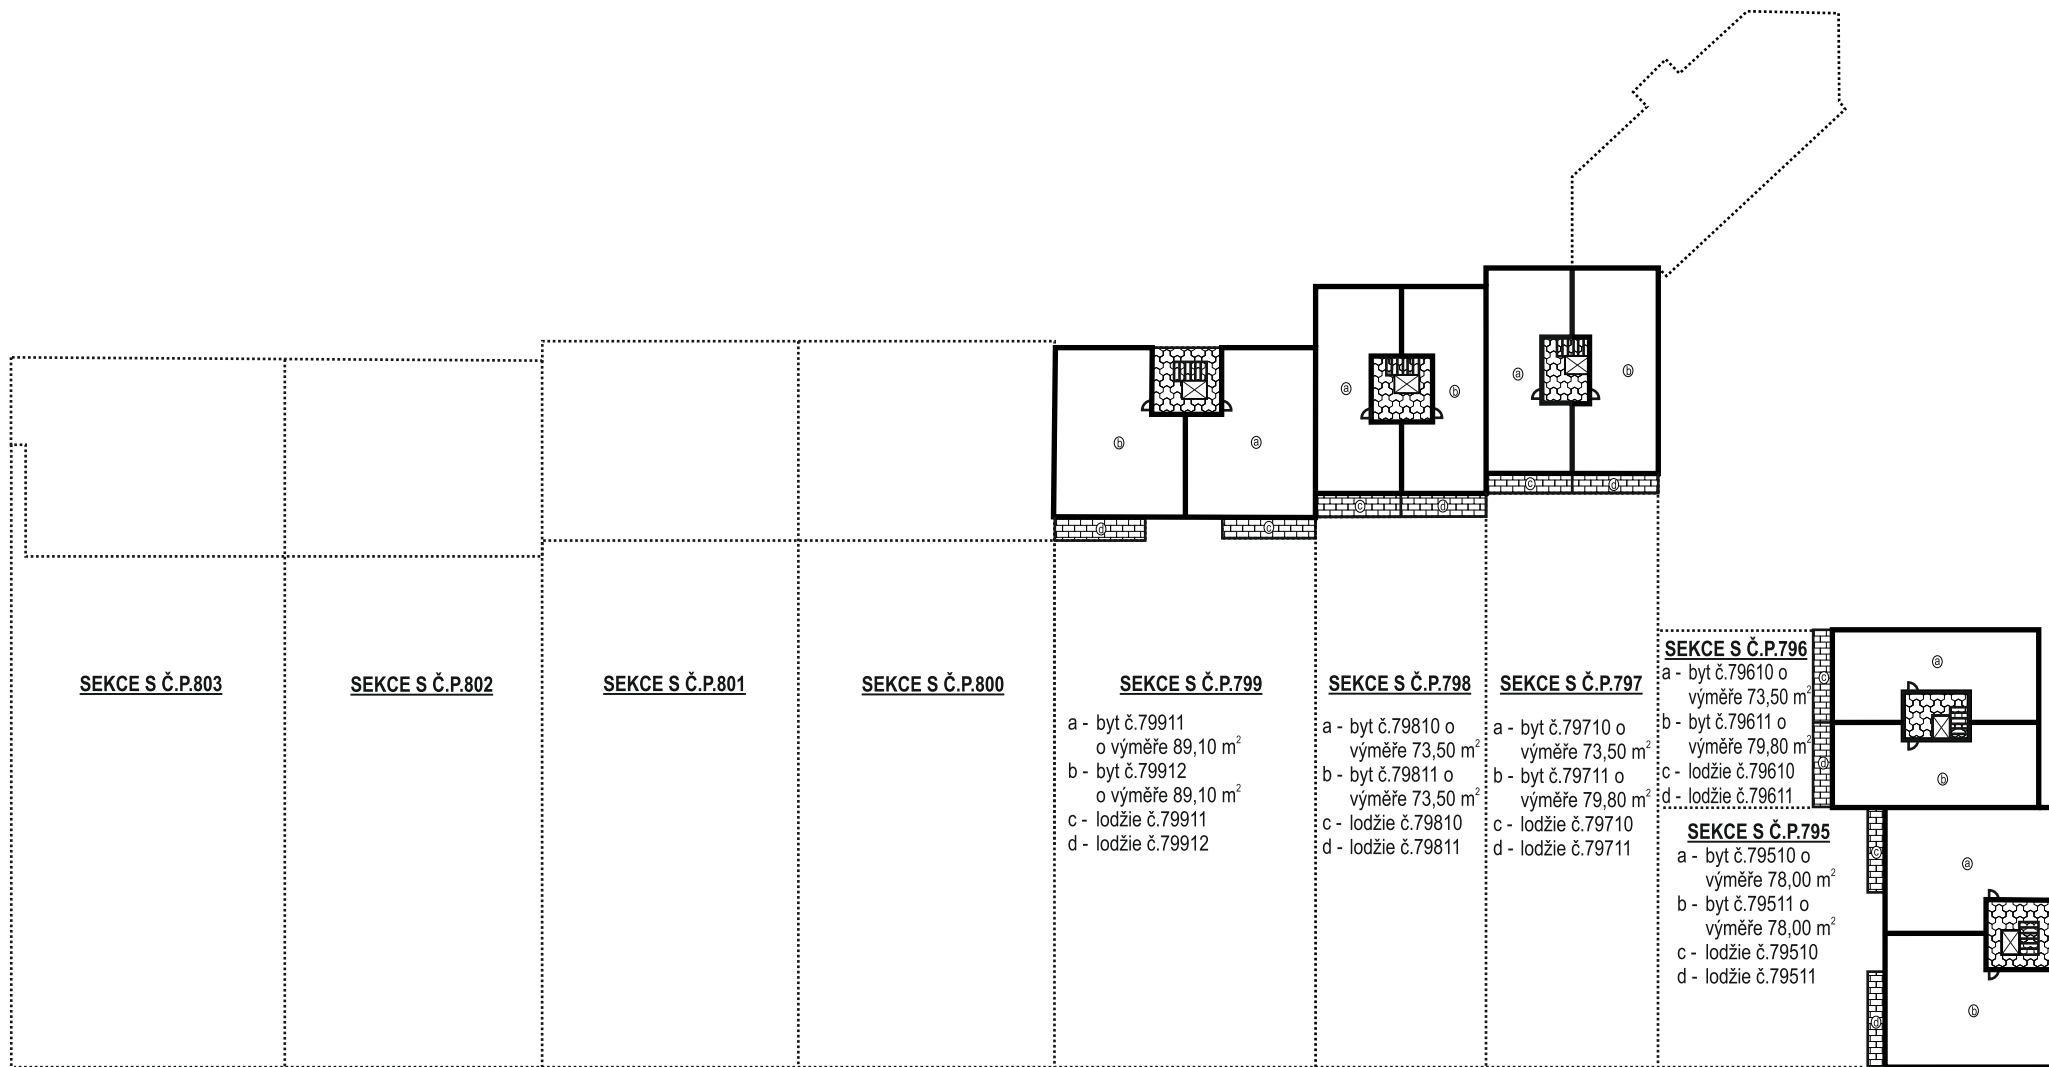

**PŮDORYSNÉ SCHÉMA 6.NP DOMU S Č.P.795, Č.P.796, Č.P.797, Č.P.798, Č.P.799, Č.P.800, Č.P.801, Č.P.802, Č.P.803 A Č.P.804,
KATASTRÁLNÍ ÚZEMÍ ČIMICE, OBEC PRAHA**

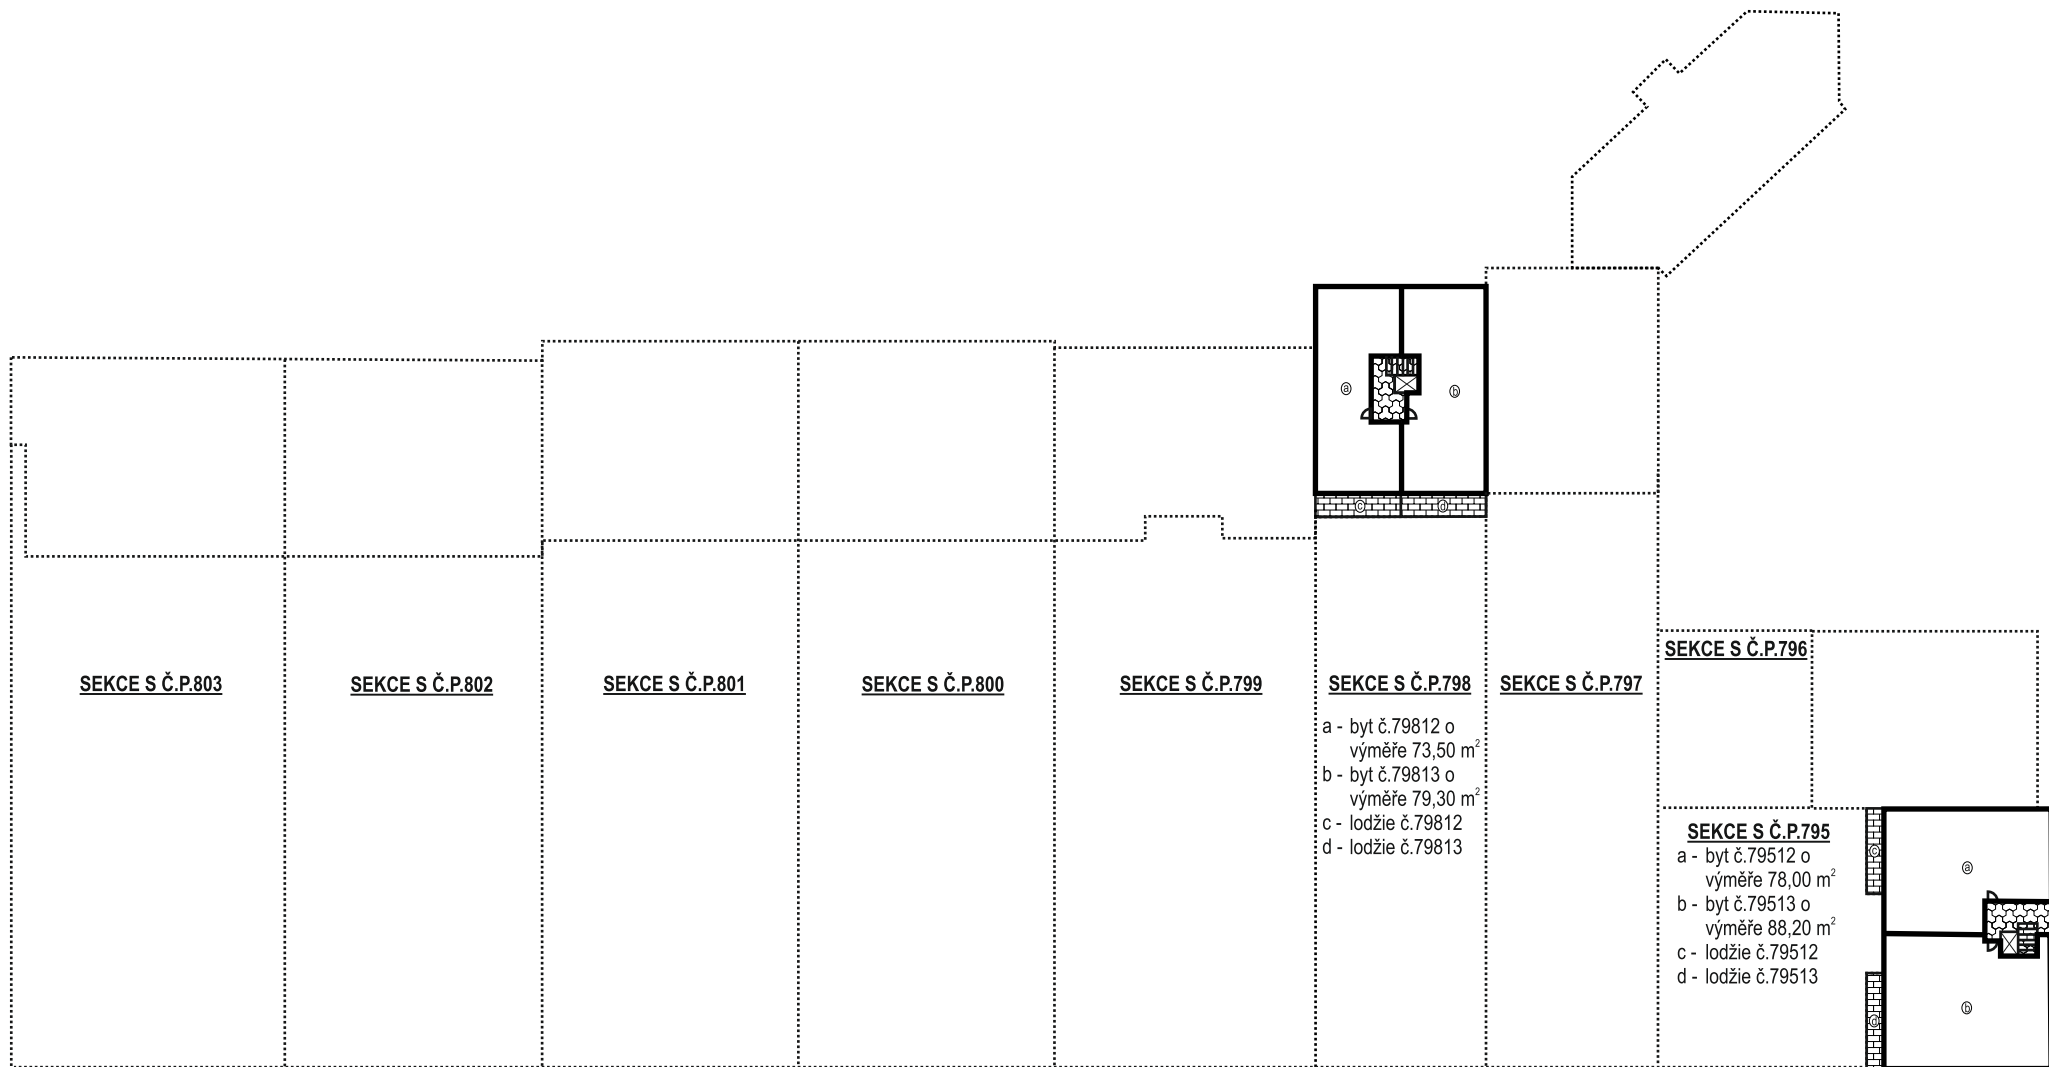

**PŮDORYSNÉ SCHÉMA 7.NP DOMU S Č.P.795, Č.P.796, Č.P.797, Č.P.798, Č.P.799, Č.P.800, Č.P.801, Č.P.802, Č.P.803 A Č.P.804,
KATASTRÁLNÍ ÚZEMÍ ČIMICE, OBEC PRAHA**