



**PŮDORYSNÁ SCHÉMATA DOMU S Č.P.797, Č.P.798, Č.P.799, Č.P.800, Č.P.801, Č.P.802, Č.P.803 A Č.P.804**  
**KATASTRÁLNÍ ÚZEMÍ ČIMICE, OBEC PRAHA**

LEGENDA :

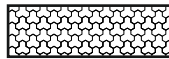

OHRANIČENÍ A VÝPLŇ SPOLEČNÝCH ČÁSTÍ

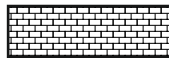


OHRANIČENÍ A VÝPLŇ SPOLEČNÝCH ČÁSTÍ VE VÝLUČNÉM UŽÍVÁNÍ




OHRANIČENÍ A VÝPLŇ BYTŮ A NEBYTOVÝCH PROSTOR




POMOCNÉ ČÁRY

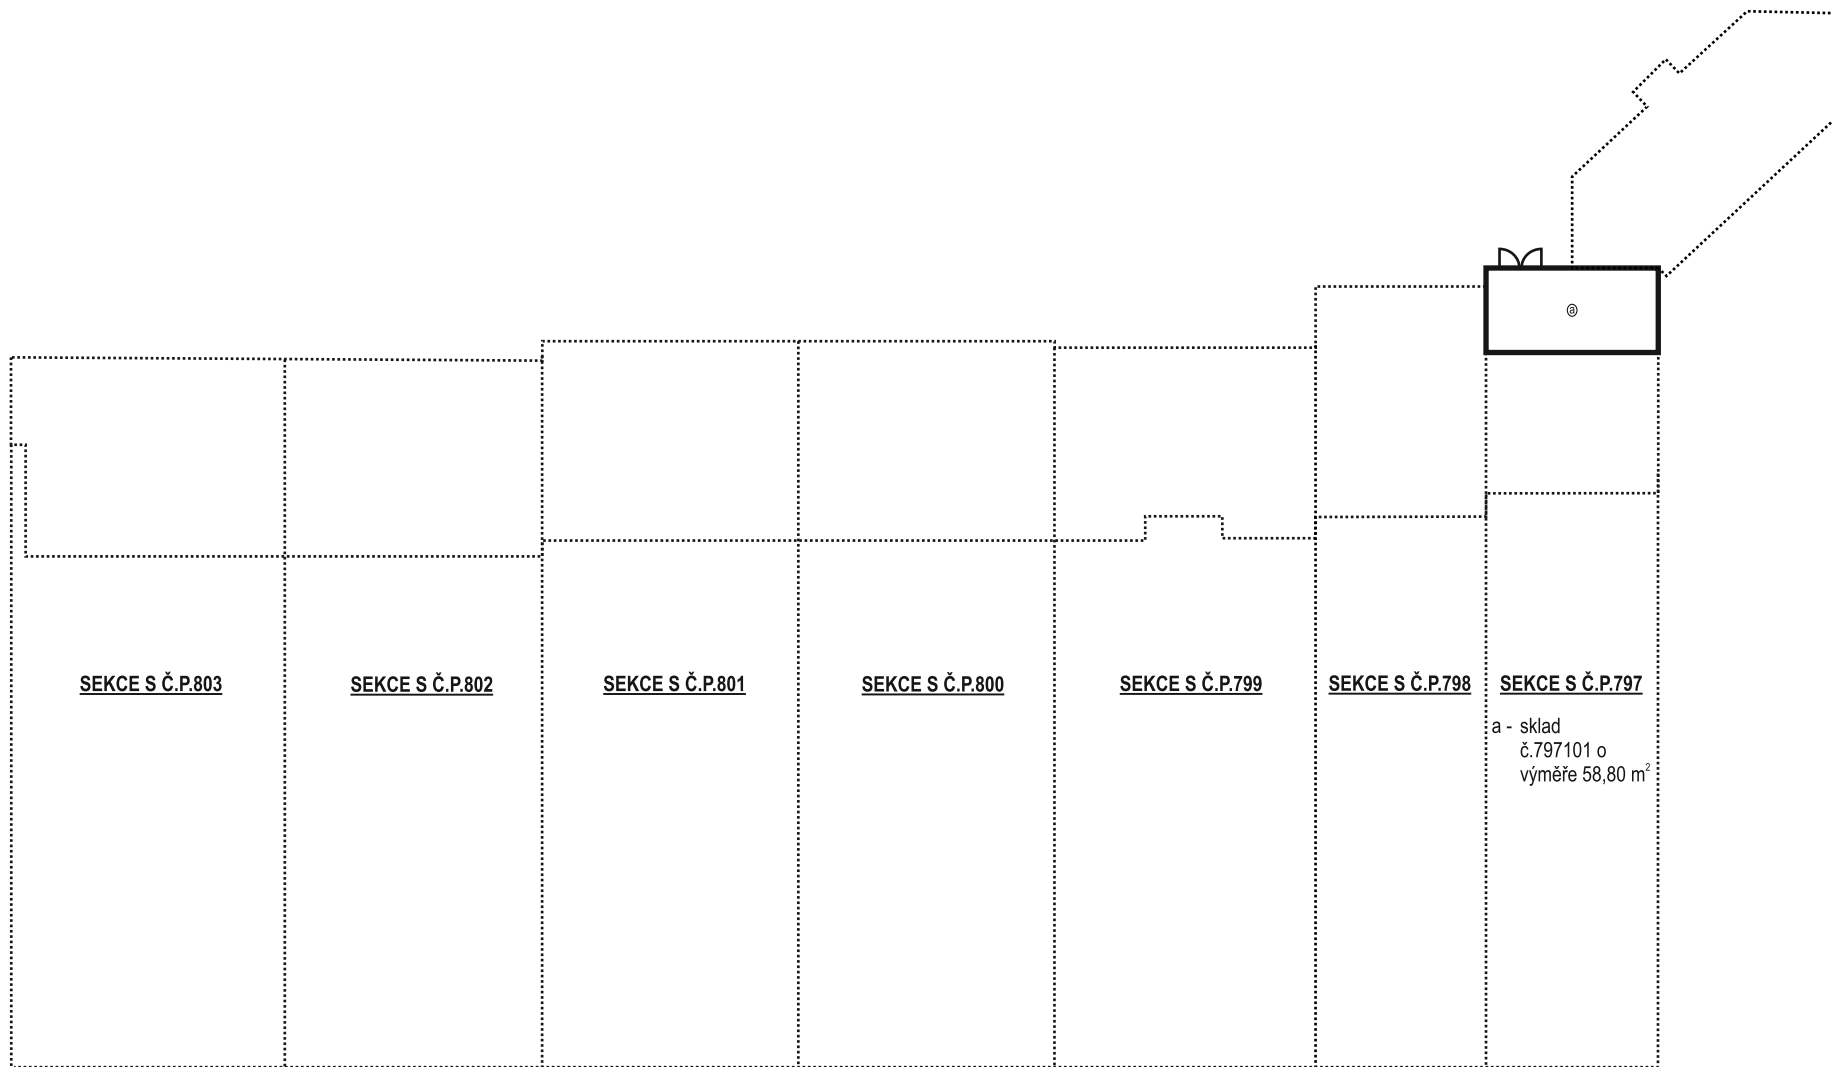


**2.PP**

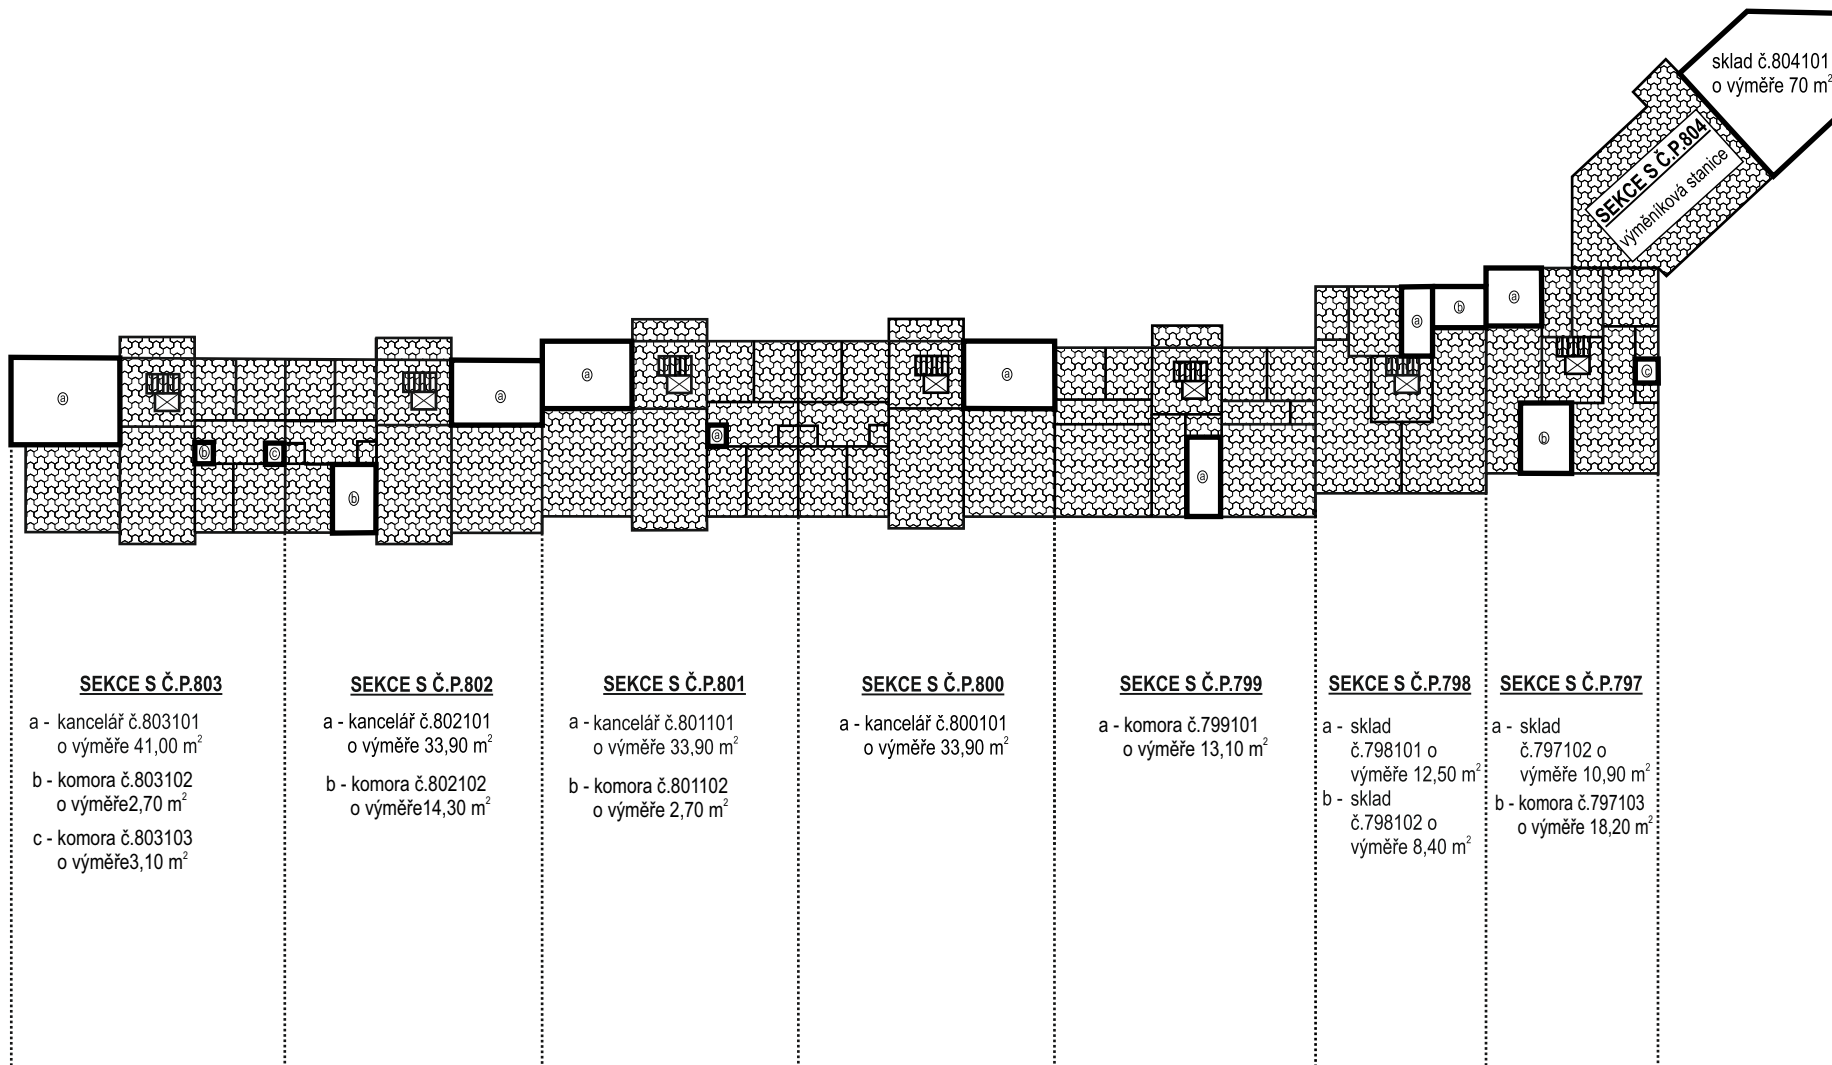


1.PP

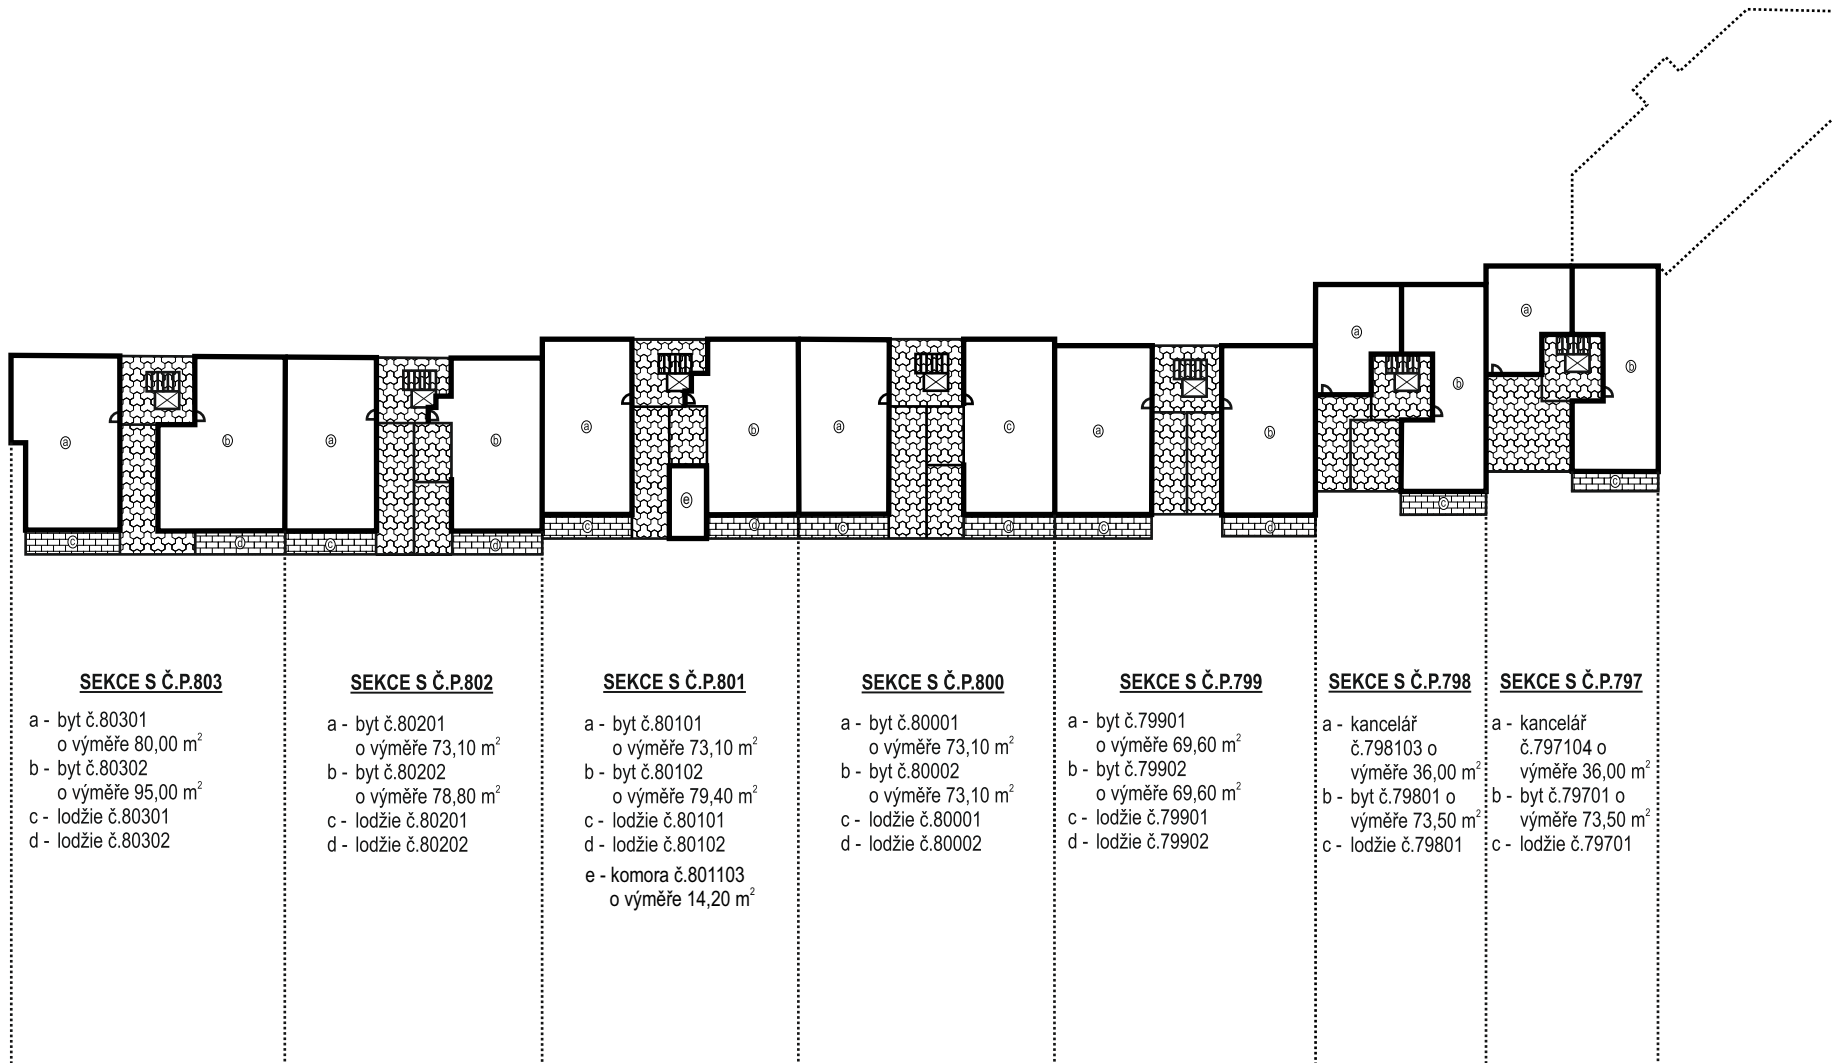


**1.NP**

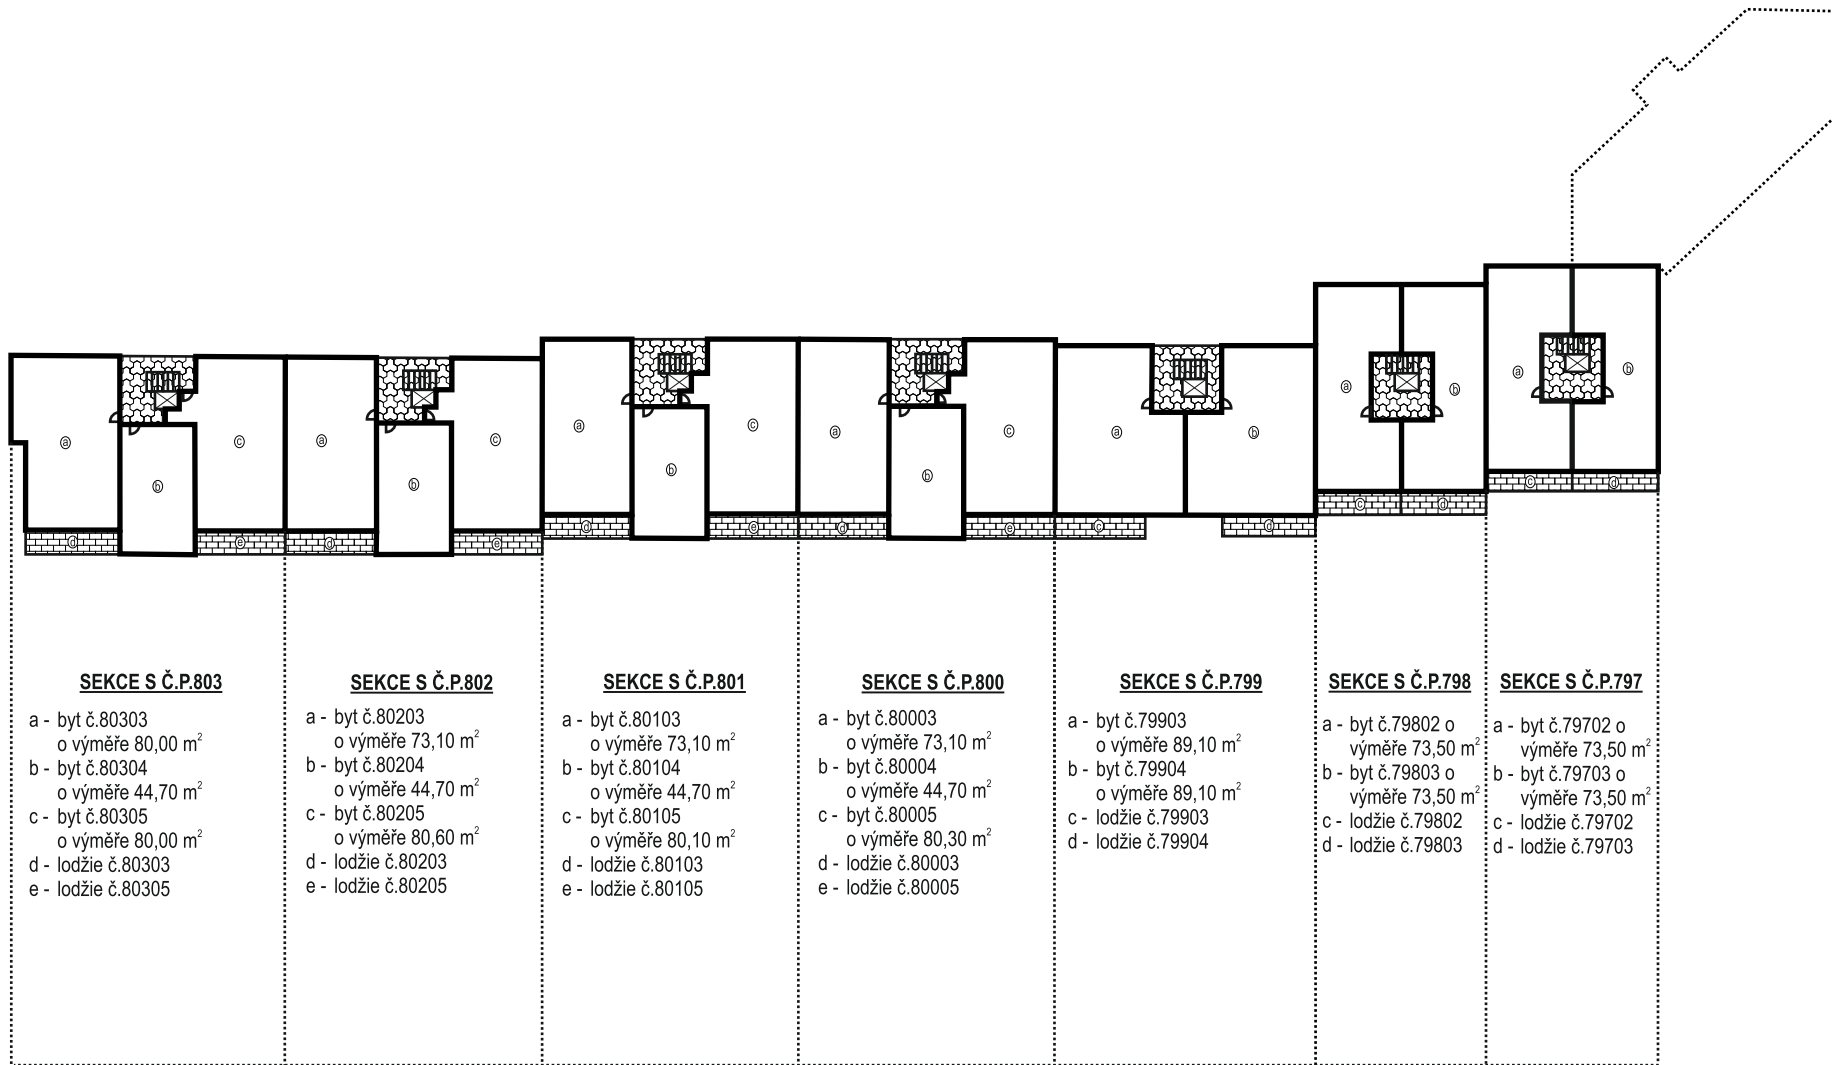


**2.NP**

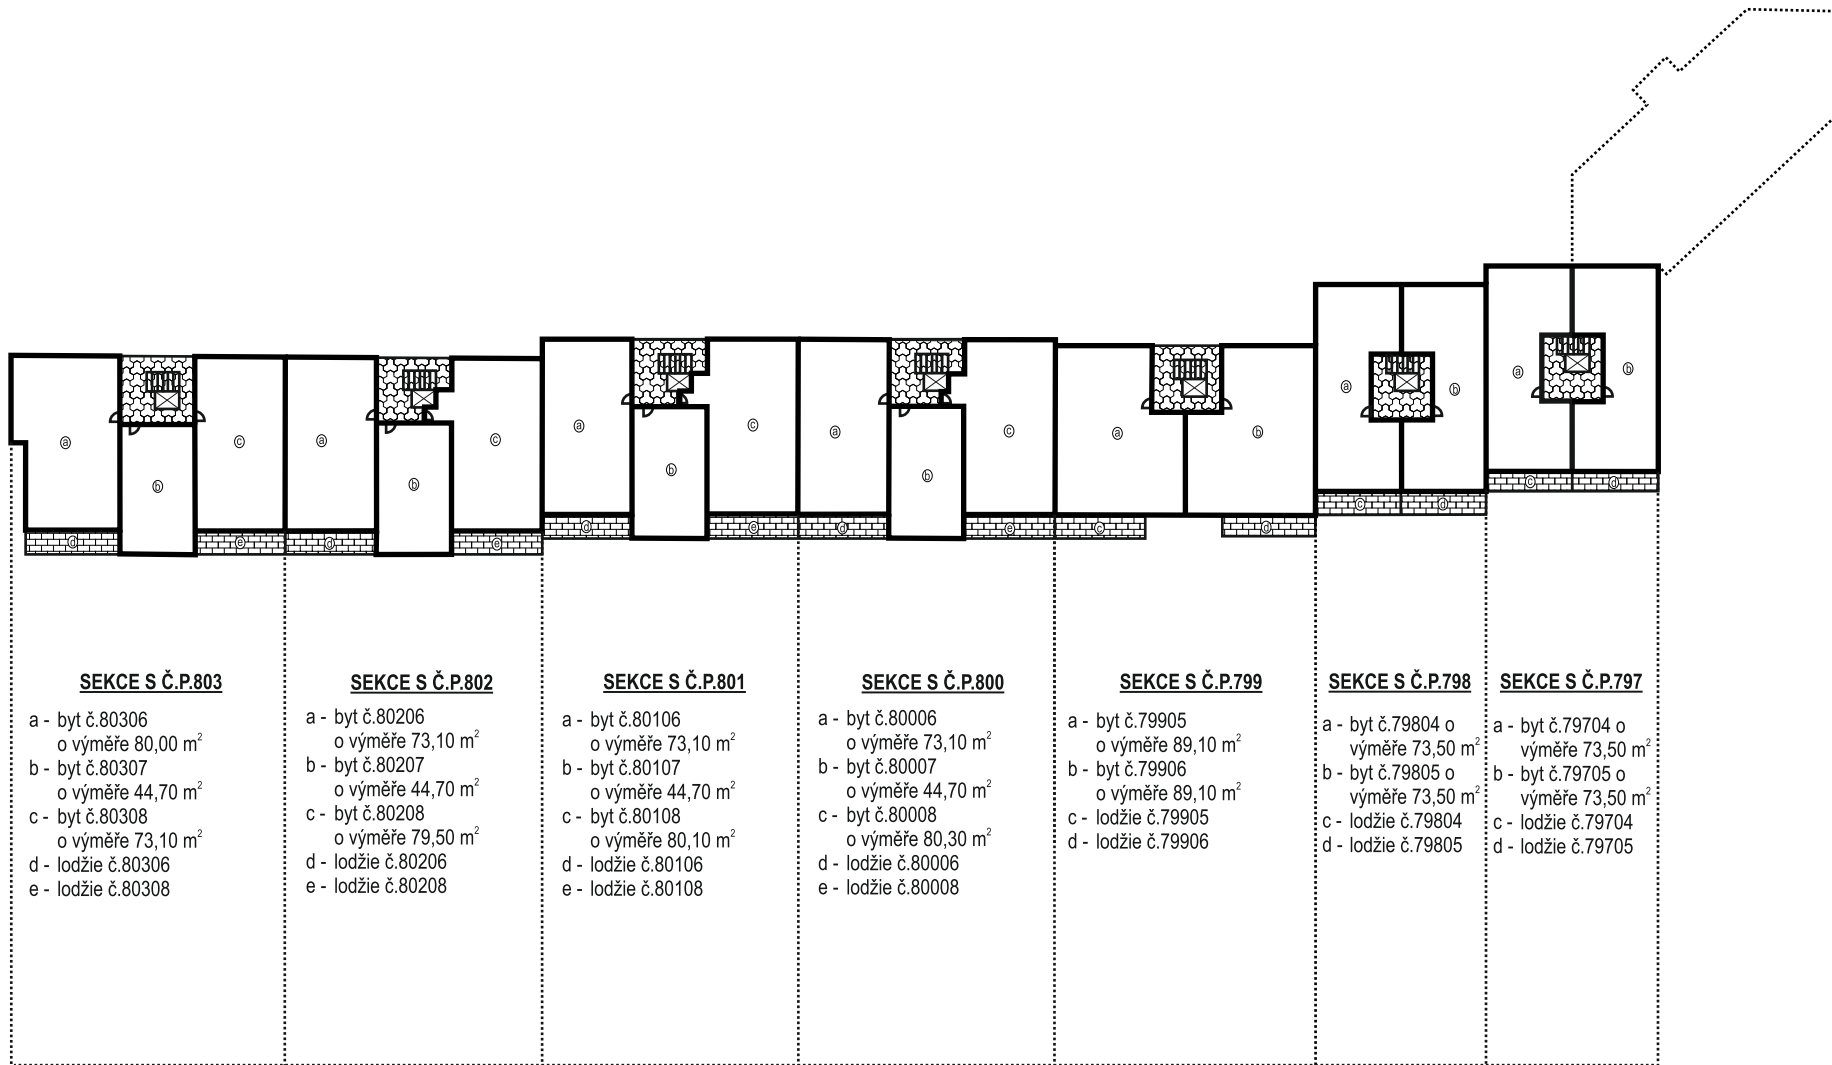

# 3.NP

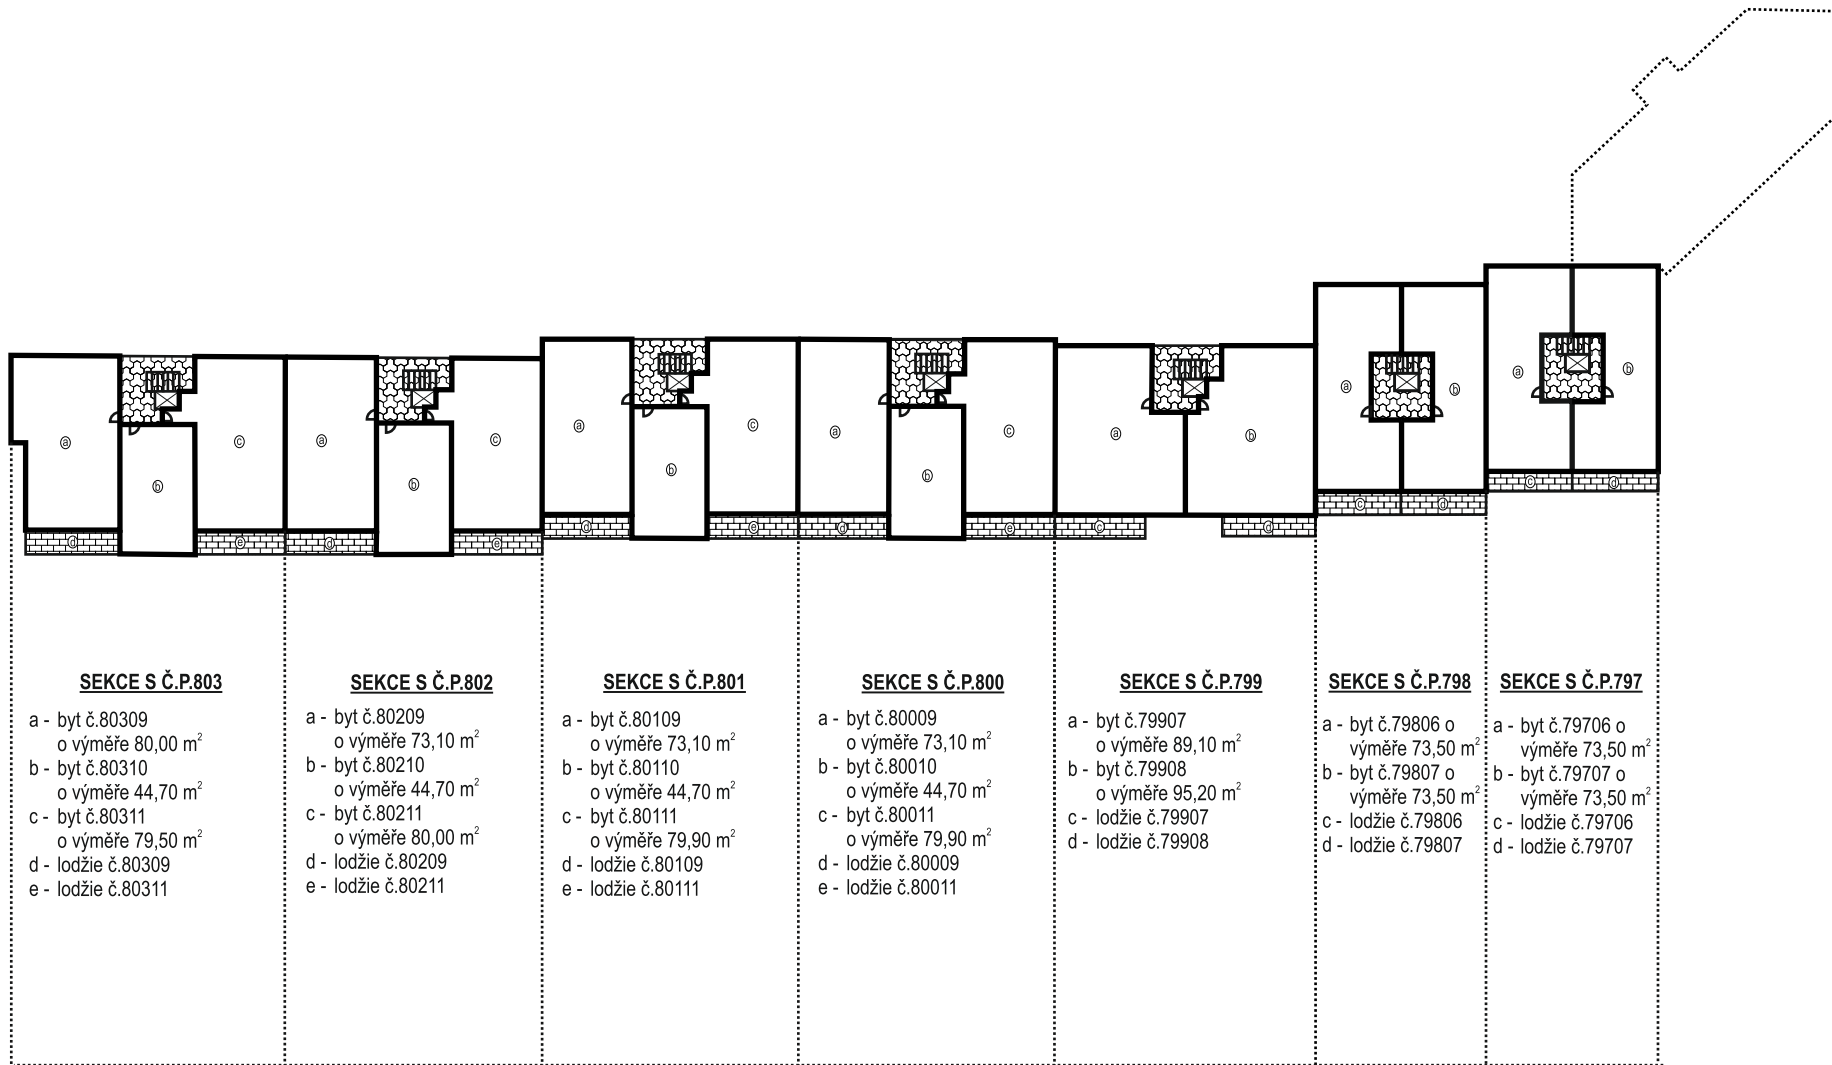


**4.NP**

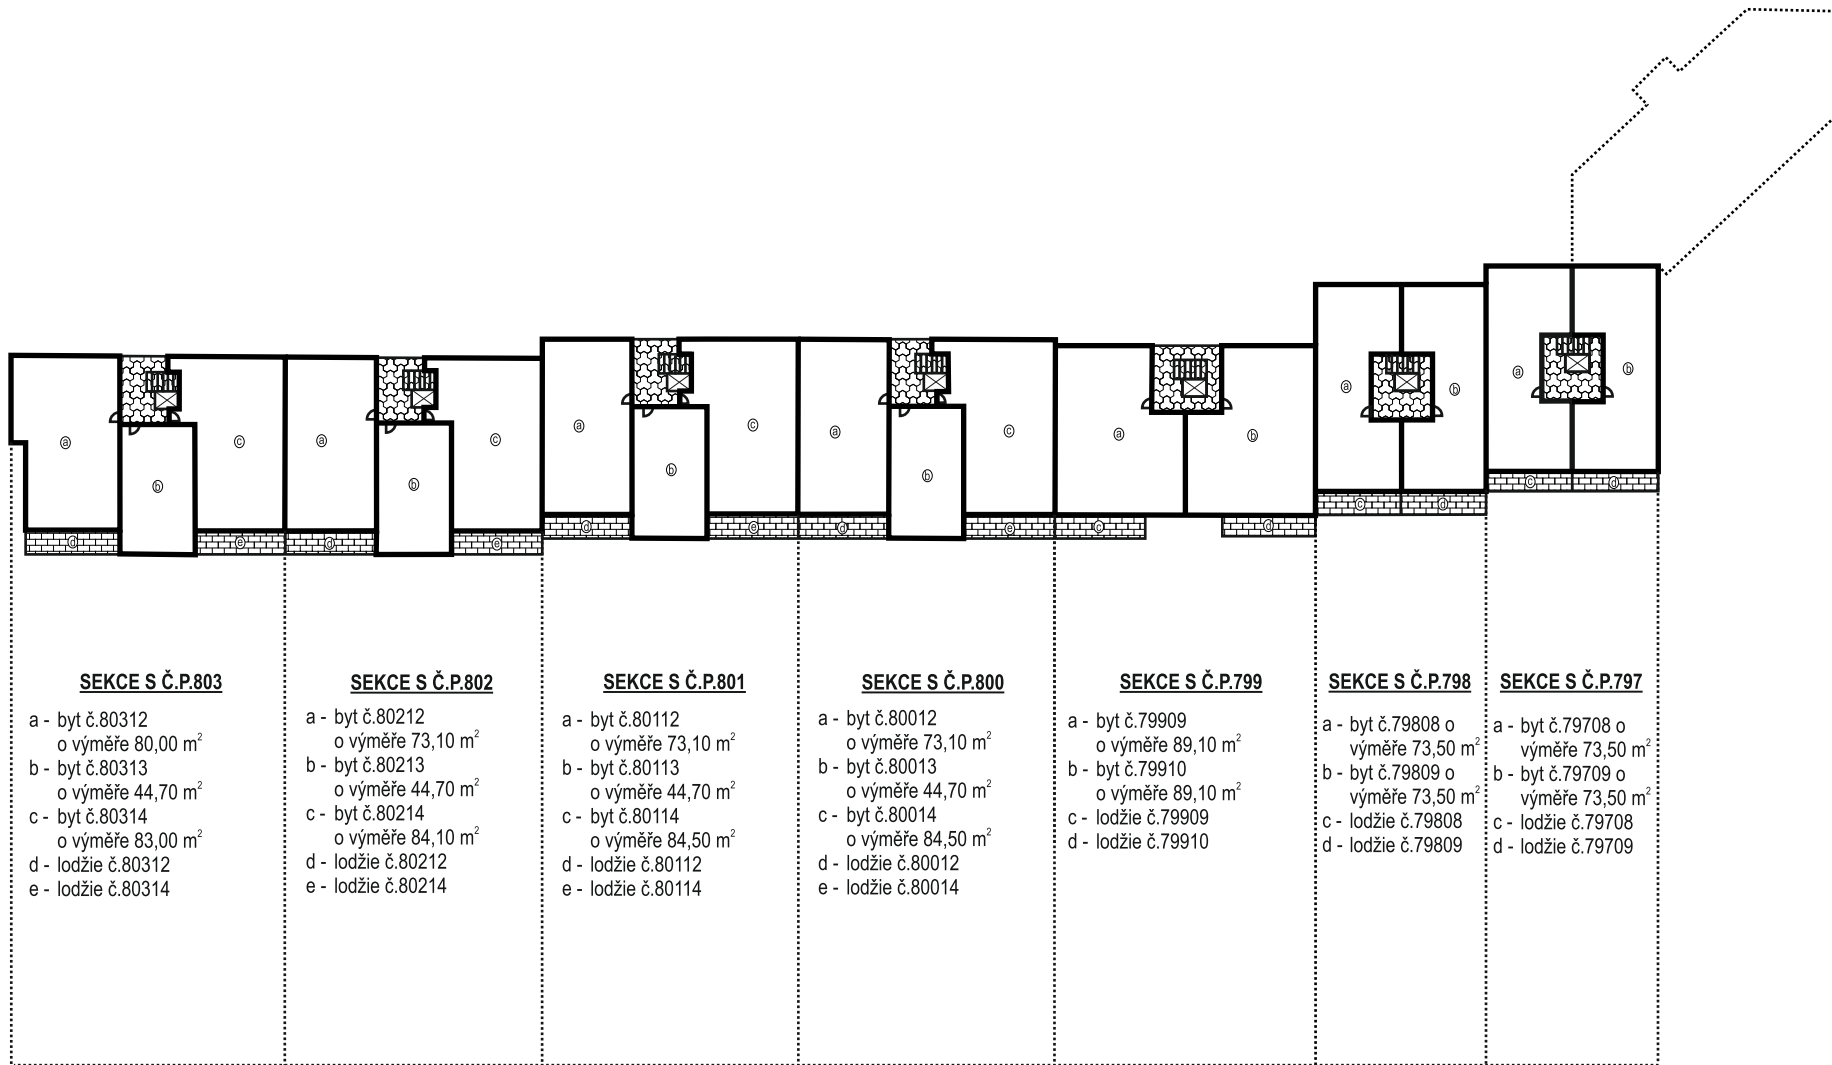


**5.NP**



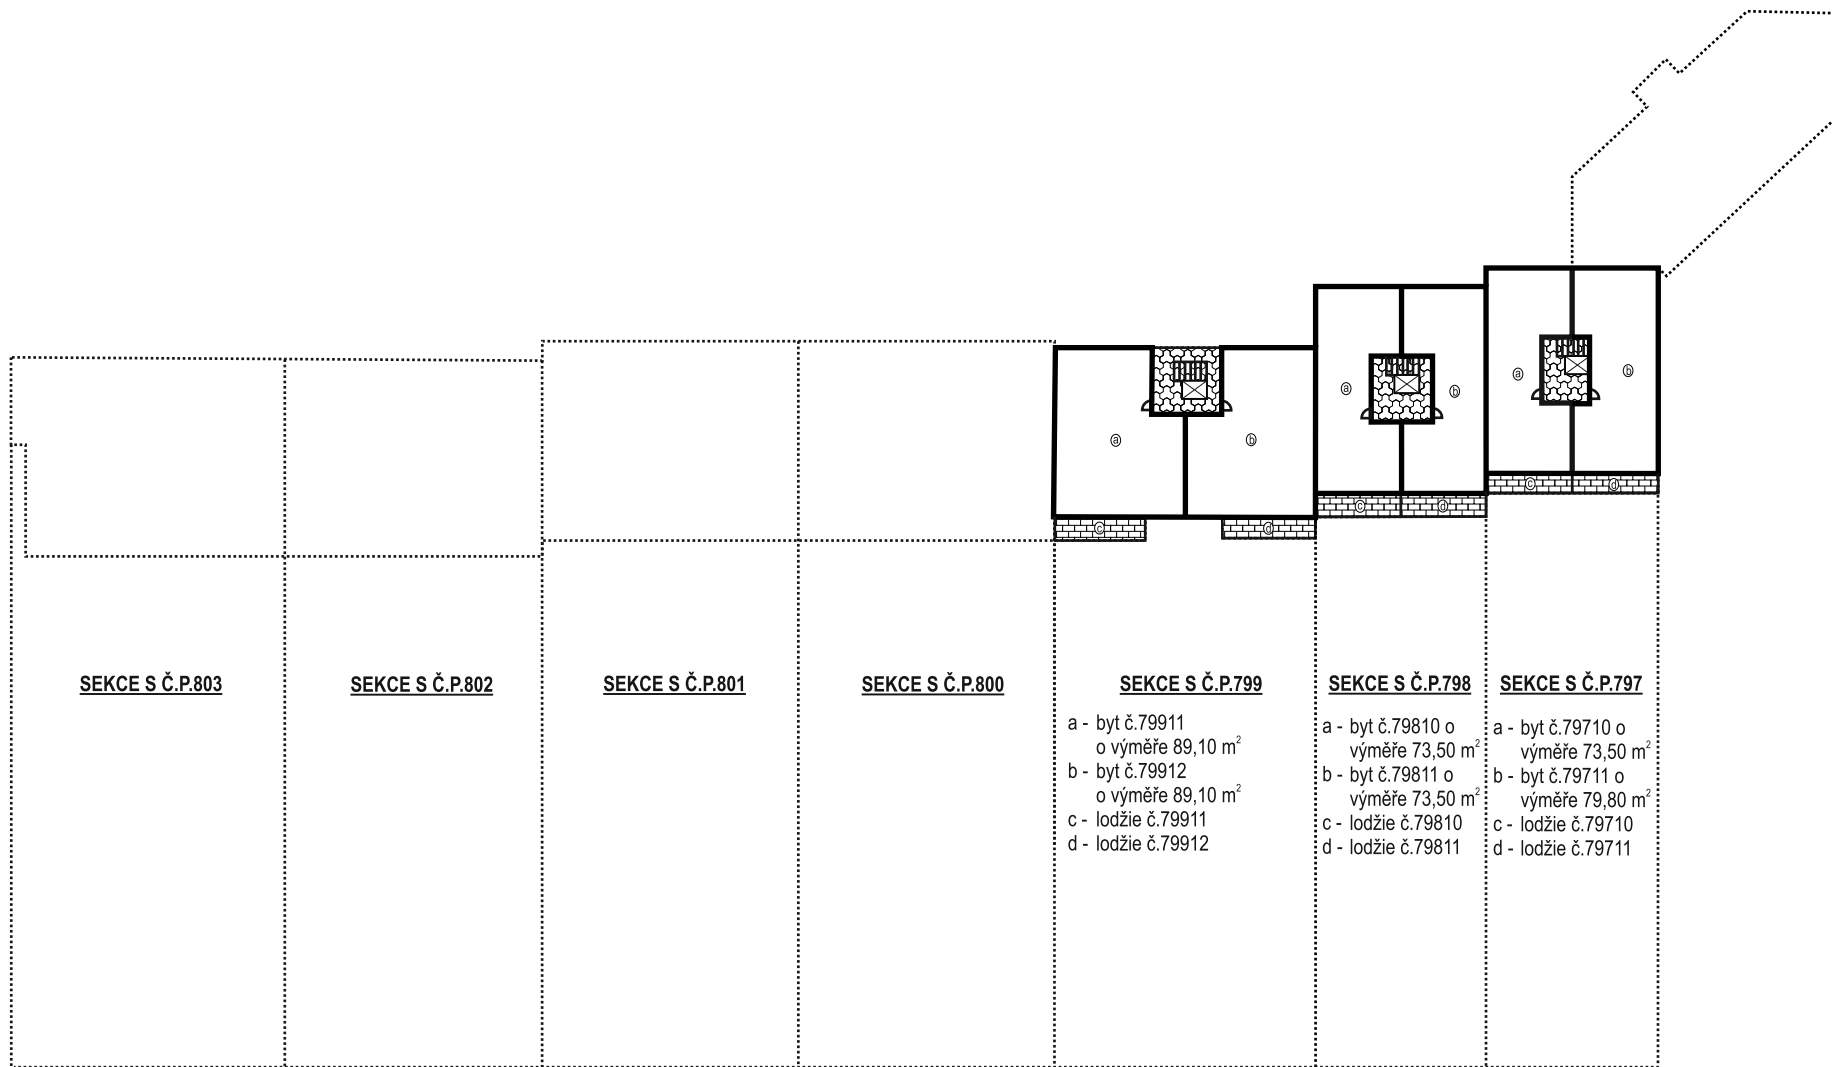

**6.NP**

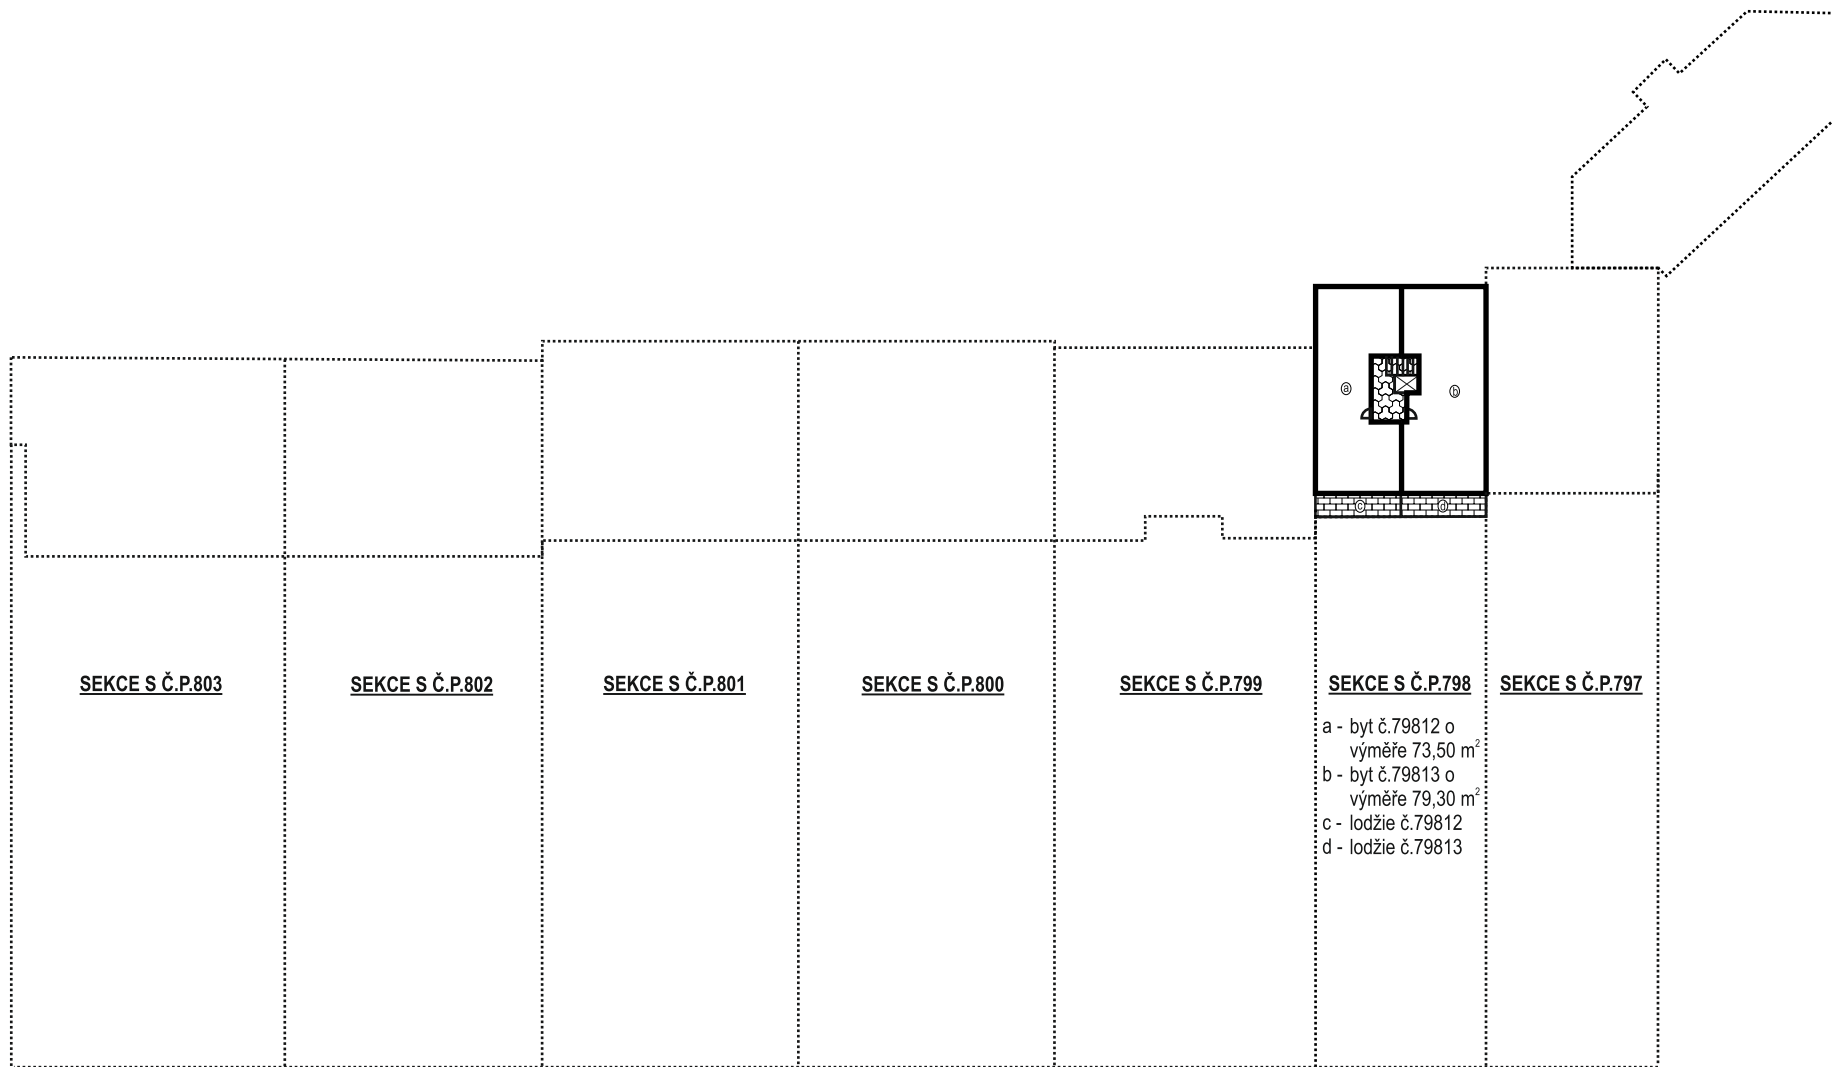

**7.NP**